



ANTIGOS ARMAZÉNS


O PROJETO ARQUITETÔNICO PARA OS ARMAZÉNS TEM COMO PROPOSTA A MANUTENÇÃO E RECUPERAÇÃO DAS FACHADAS ORIGINAIS E A CRIAÇÃO DOS AMBIENTES E ATIVIDADES SOLICITADAS NO PROGRAMA DE NECESSIDADES. DOIS ASPECTOS IMPORTANTES FORAM: A CRIAÇÃO DE UM EIXO HORIZONTAL QUE INTERLIGA O MERCADO AO CASSINO ATRAVÉS DE UM A RUA DE PEDESTRES E A CONCEPÇÃO DE ESPAÇOS DE MANIFESTAÇÕES CULTURAIS A PARTIR DO APROVEITAMENT DO DESNÍVEL TOPOGRÁFICO EXISTENTE NO LOCAL(DECLIVE).

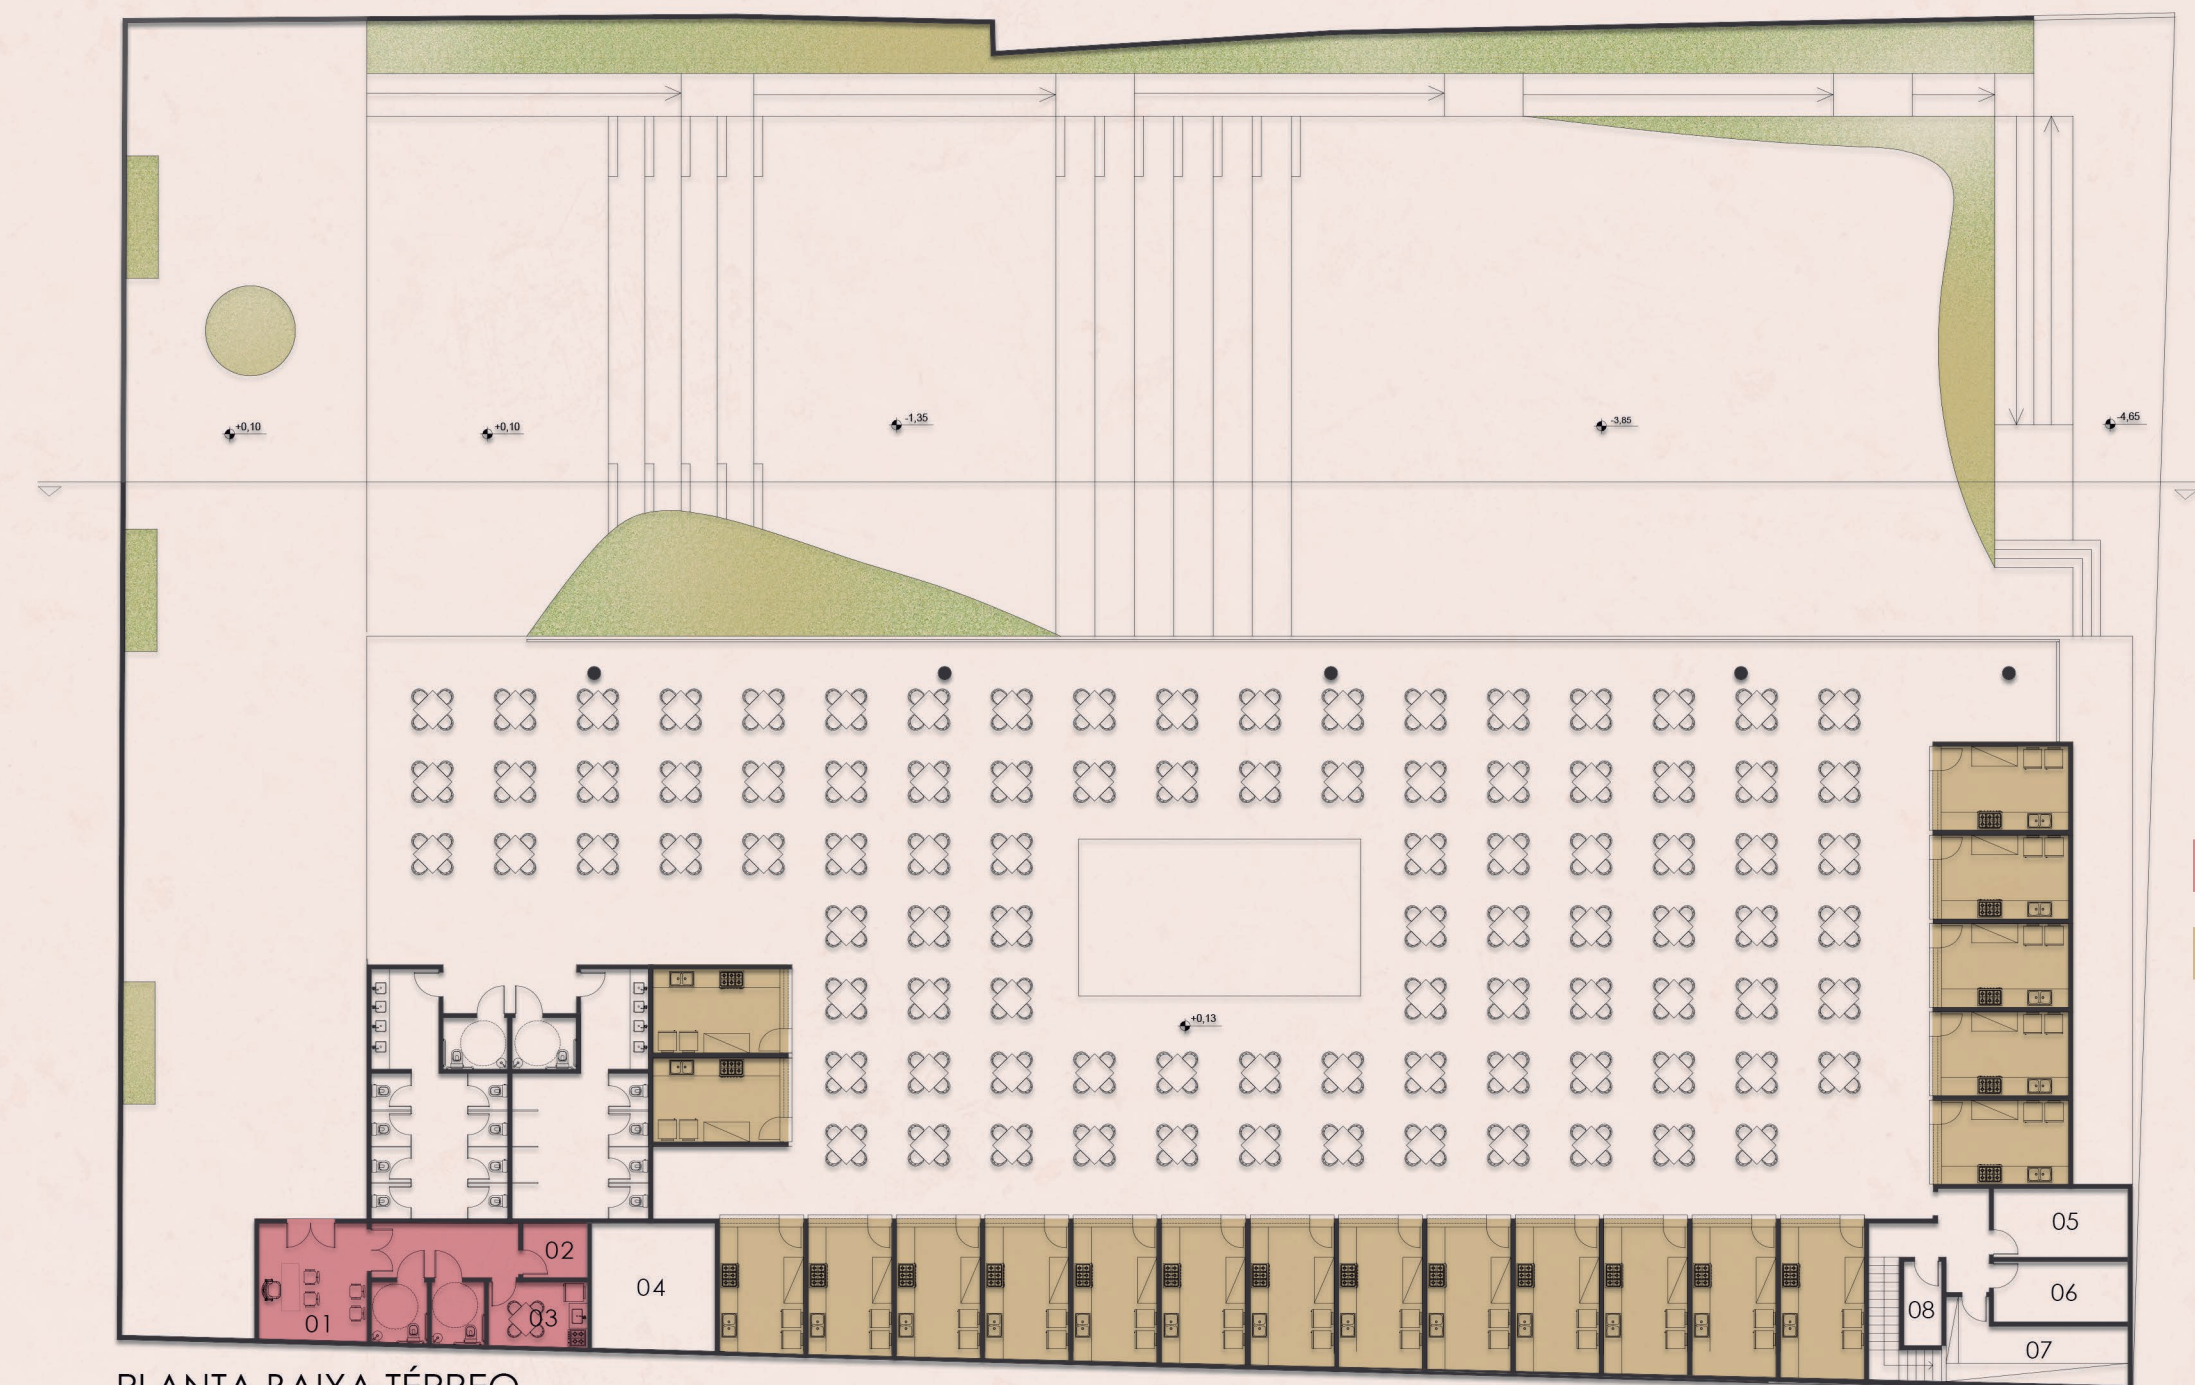

PLANTA BAIXA TÉRREO
escala 1:250

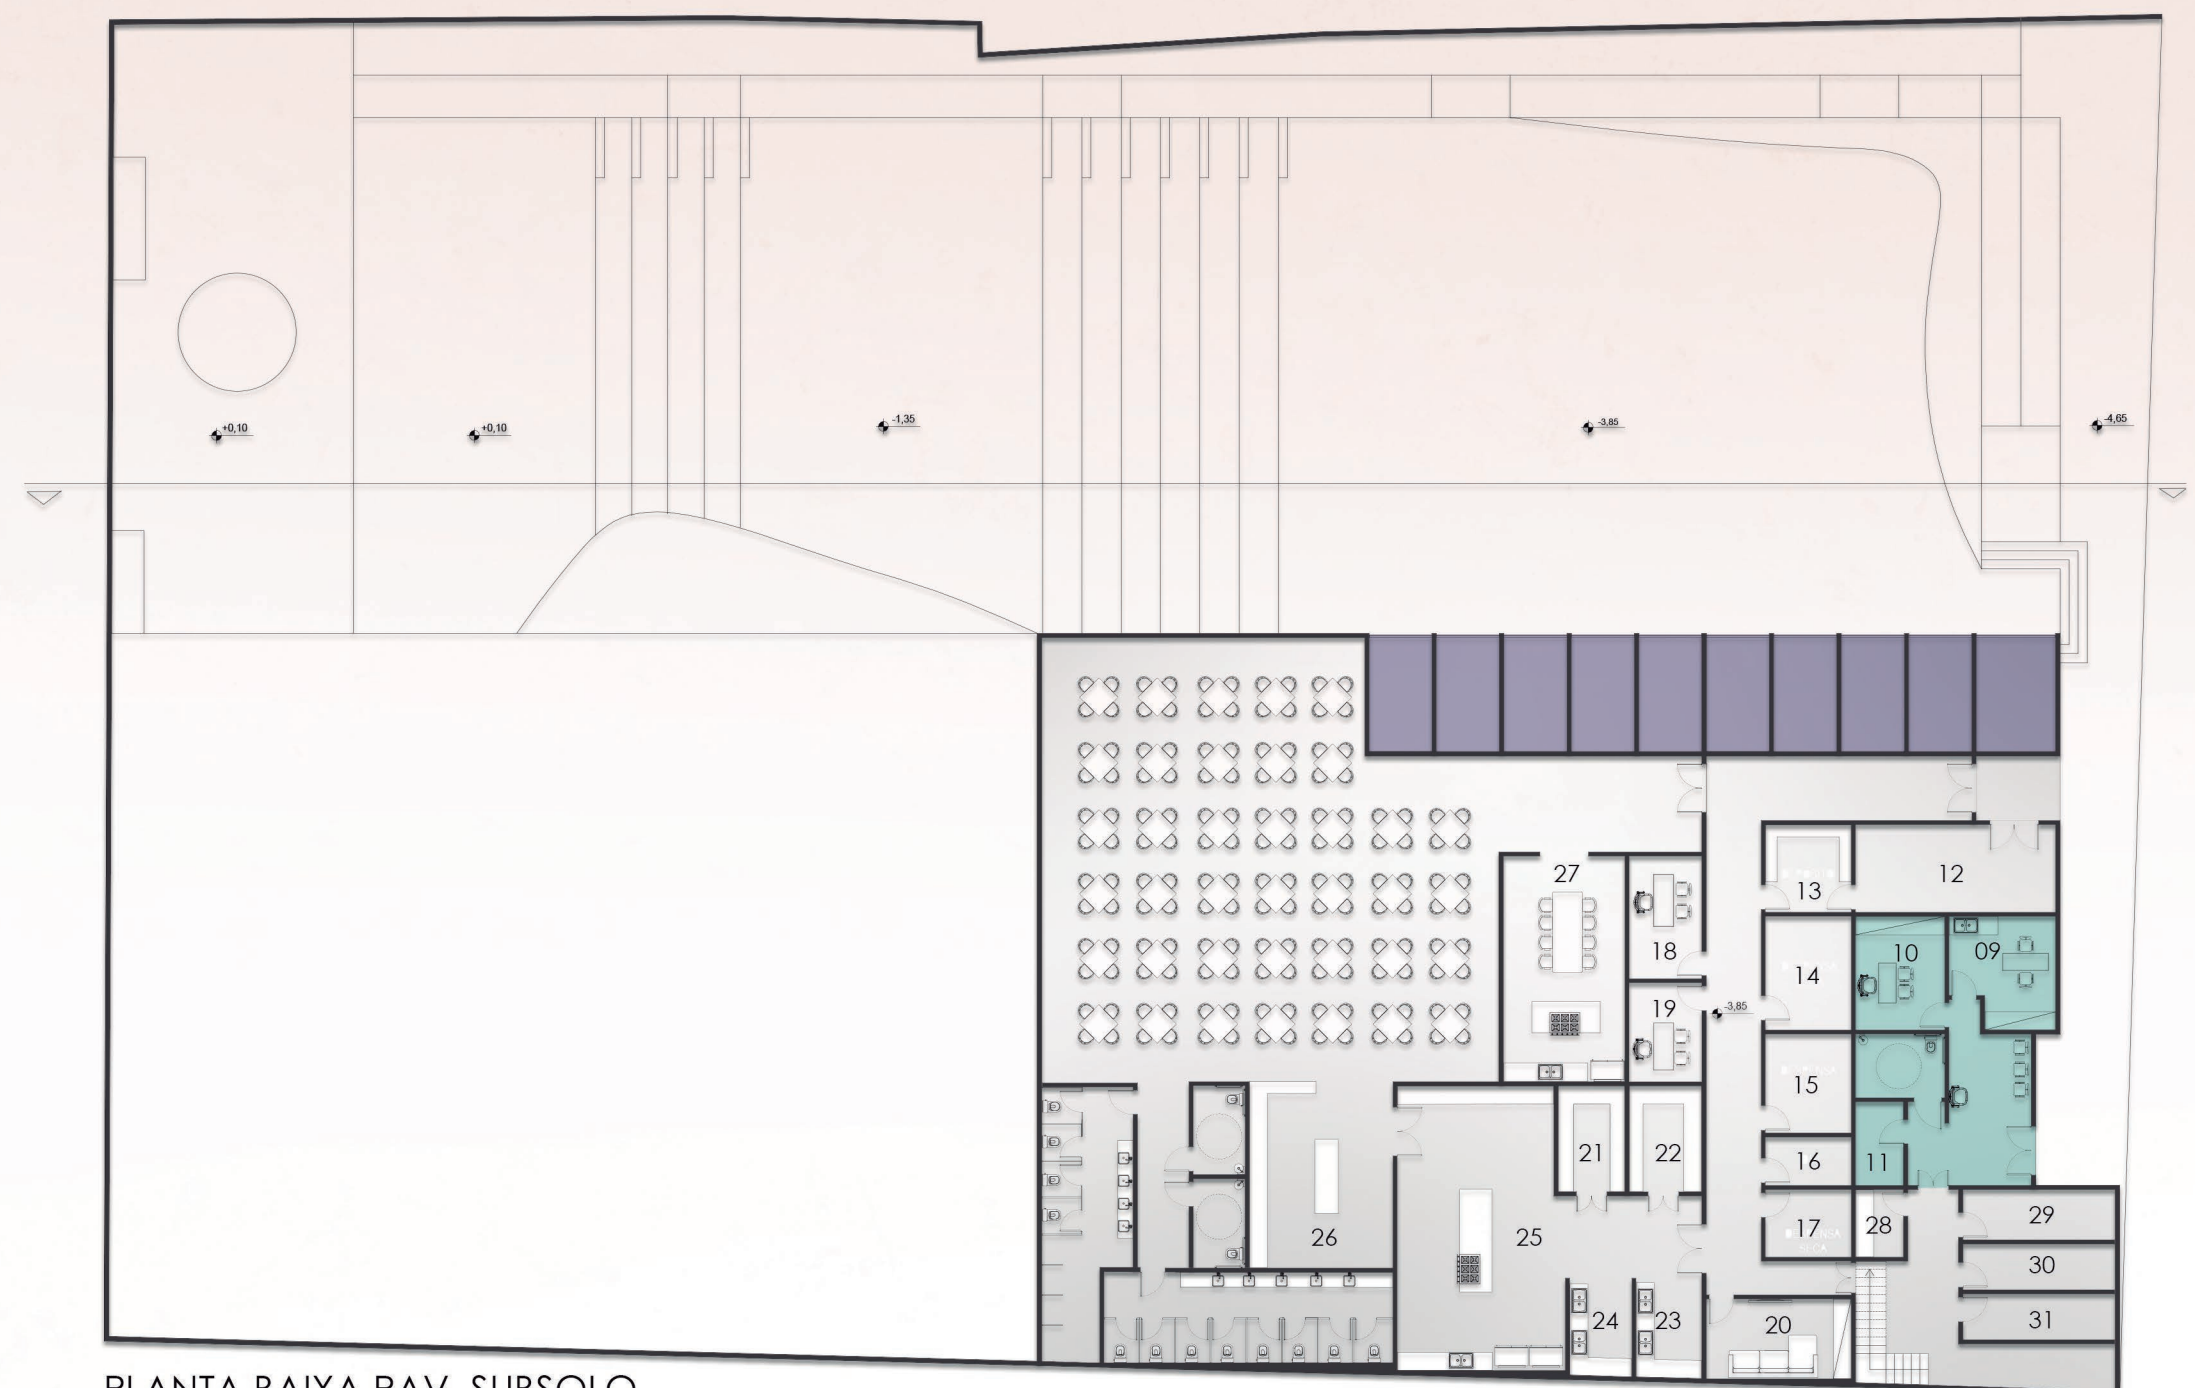

PLANTA BAIXA PAV. SUBSOLO
escala 1:250

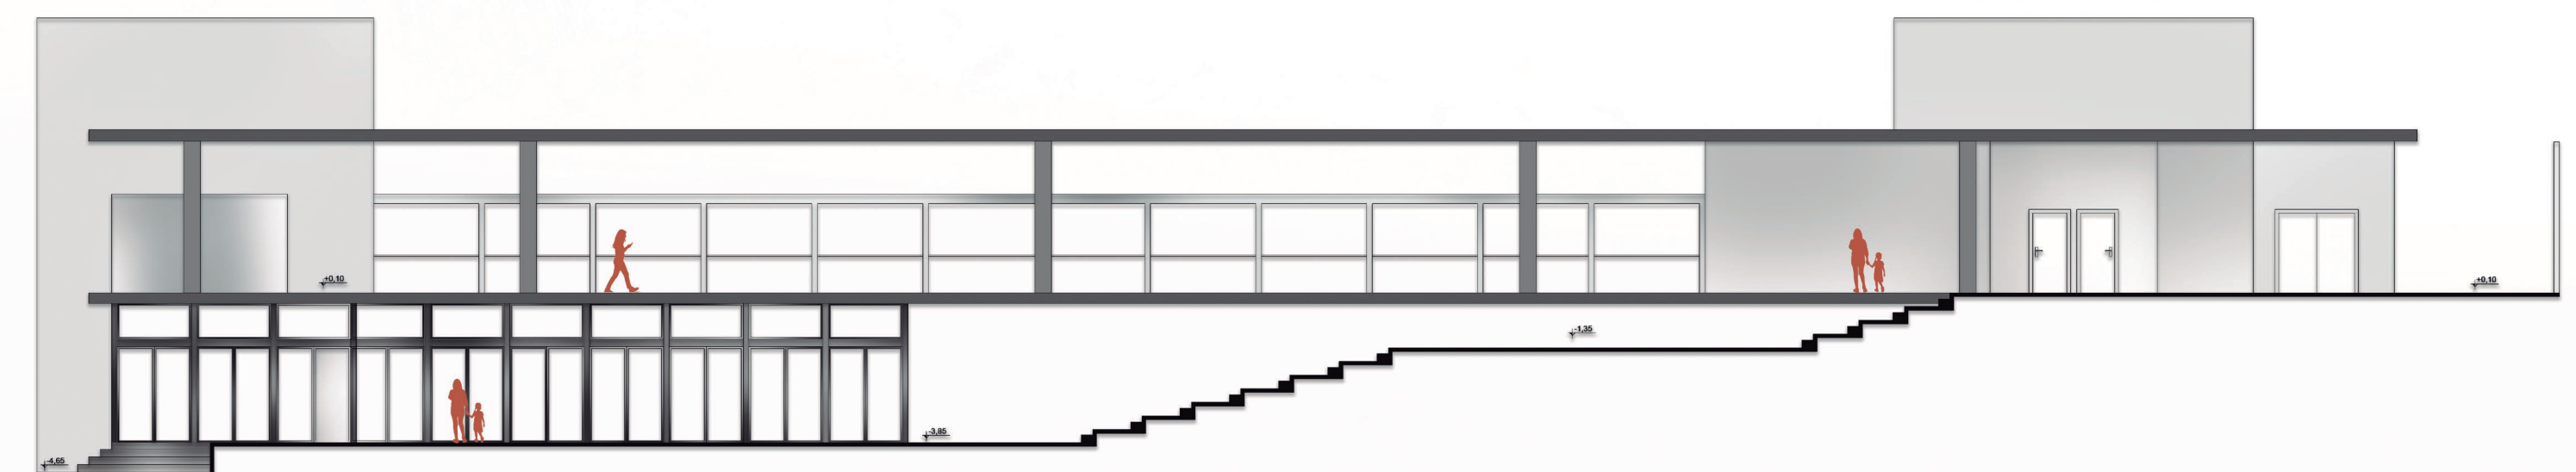

CORTE
sem escala