



RUAS DA FEIRA

A PROPOSTA DE INTERVENÇÃO NAS VIAS PÚBLICAS, RUAS QUE SÃO PARTE DO CONJUNTO DA FEIRA, É A DE REORDENAR OS EXPOSITORES E RECUPERAR AS FACHADAS DAS EDIFICAÇÕES PARTICULARES EXISTENTES A FIM DE ENFATIZAR O PATRIMÔNIO ART DECÓ DE CAMPINA GRANDE. PARTE DOS EXPOSITORES FIXOS DAS RUAS FORAM REMANEJADOS PARA O INTERIOR DO MERCADO E LARGO DO PAU DO MEIO, O QUE POSSIBILITOU O TRANSITO DE VEÍCULOS NAS RUAS EM DIAS QUE NÃO HÁ FEIRA

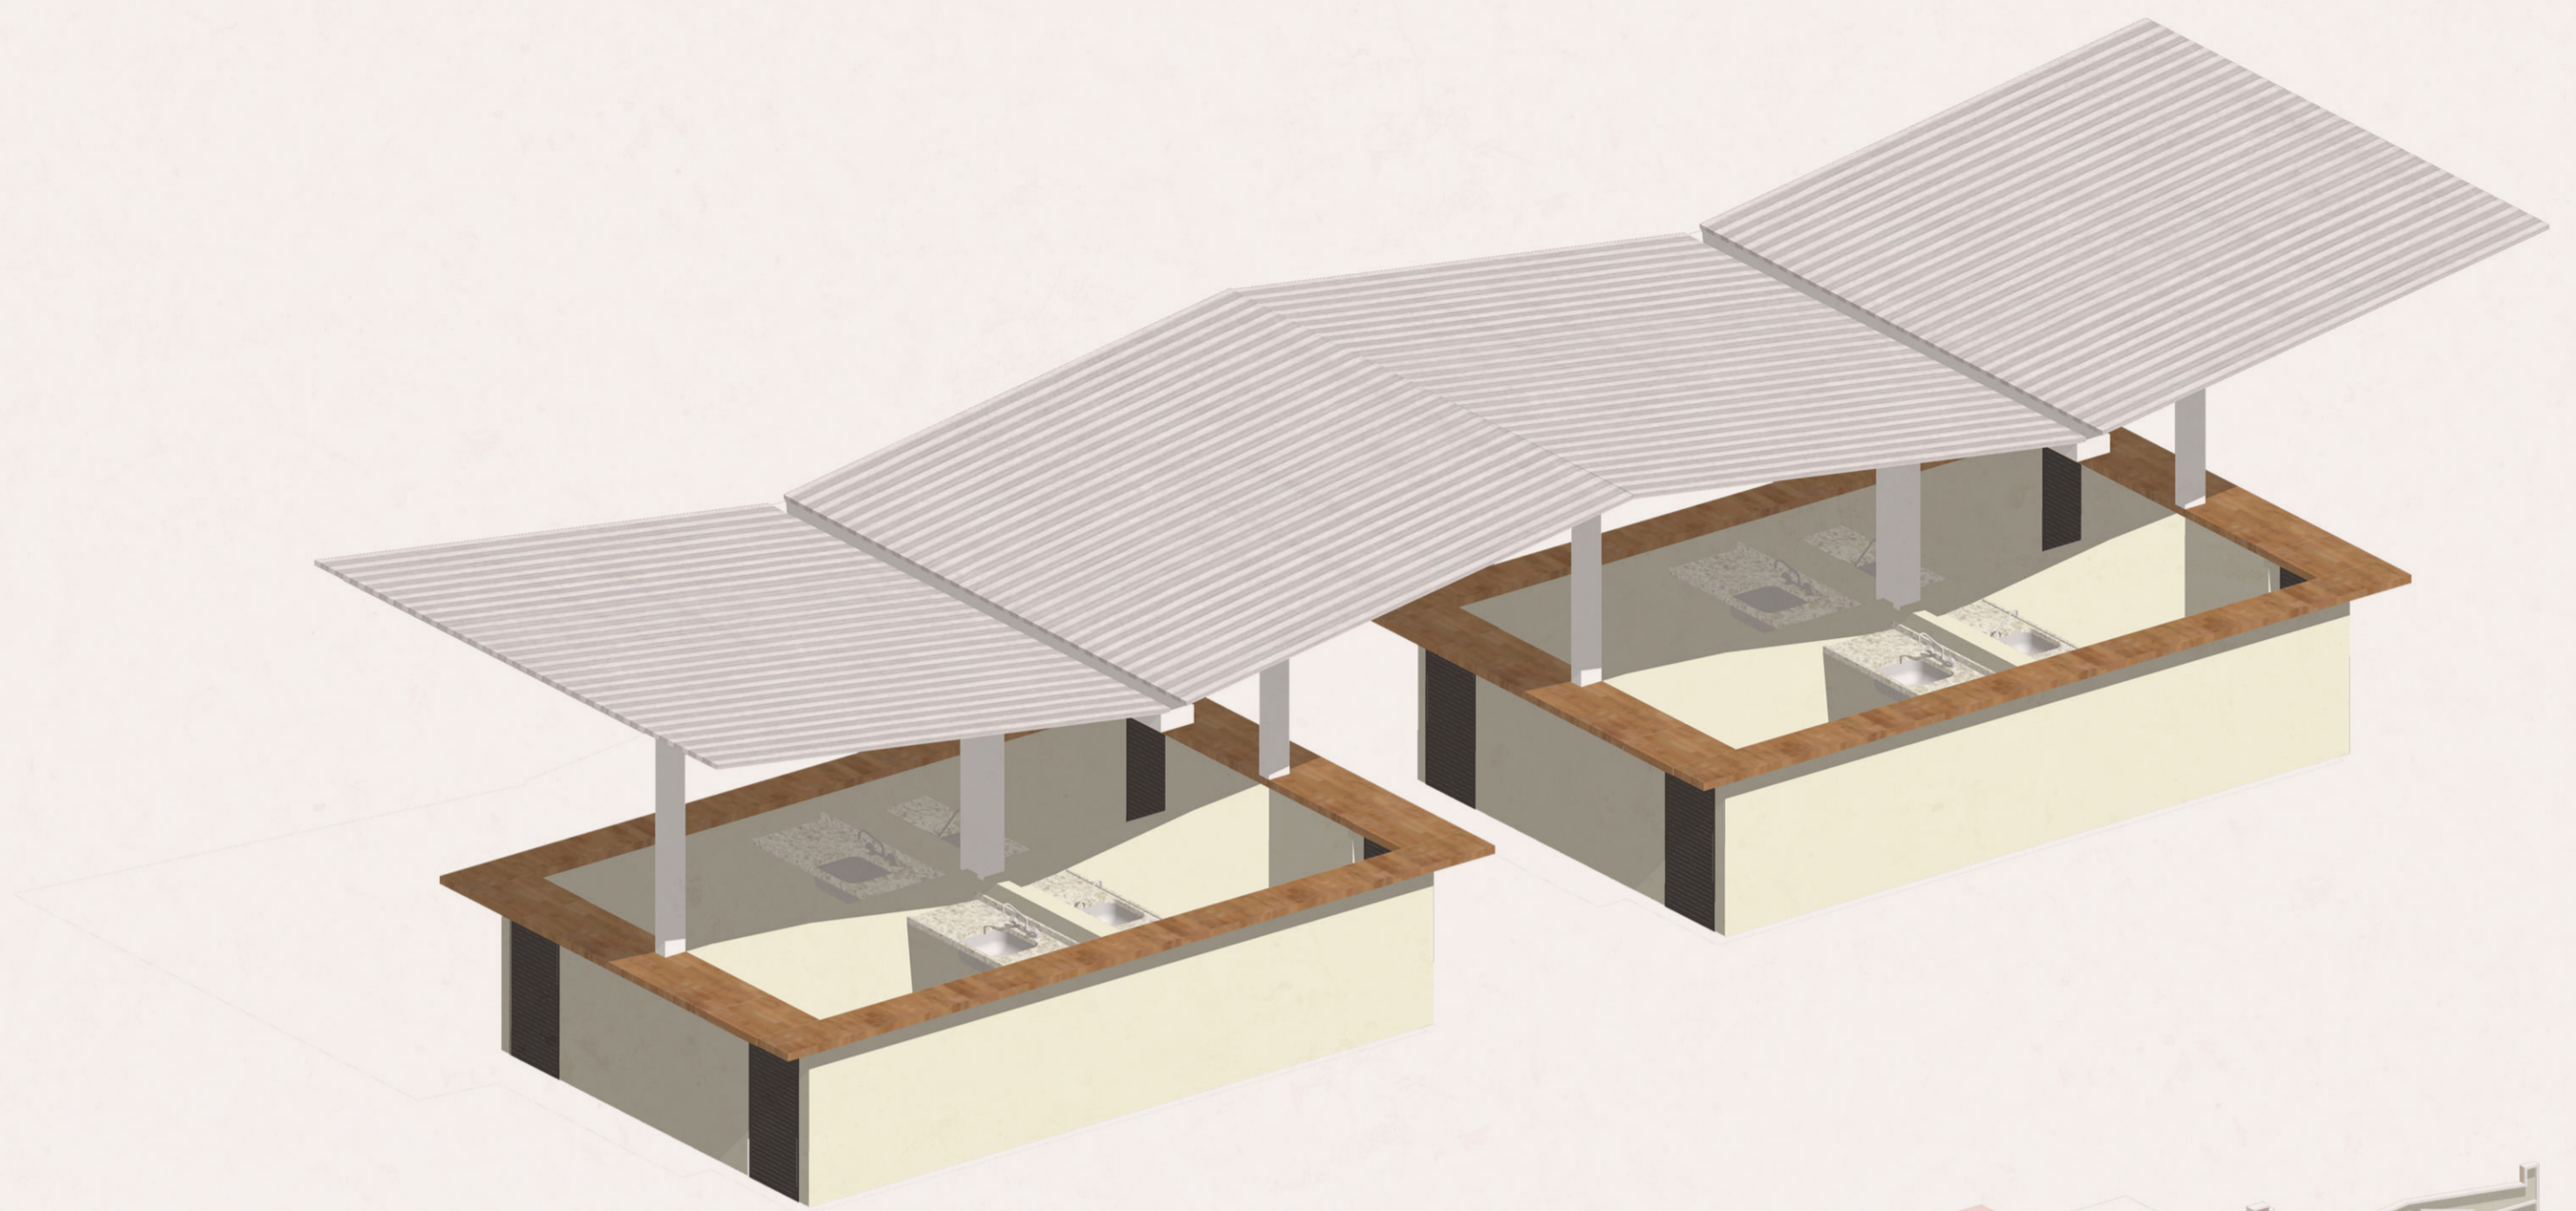

PERSP. ISOM. BARRACAS SEM ESCALA

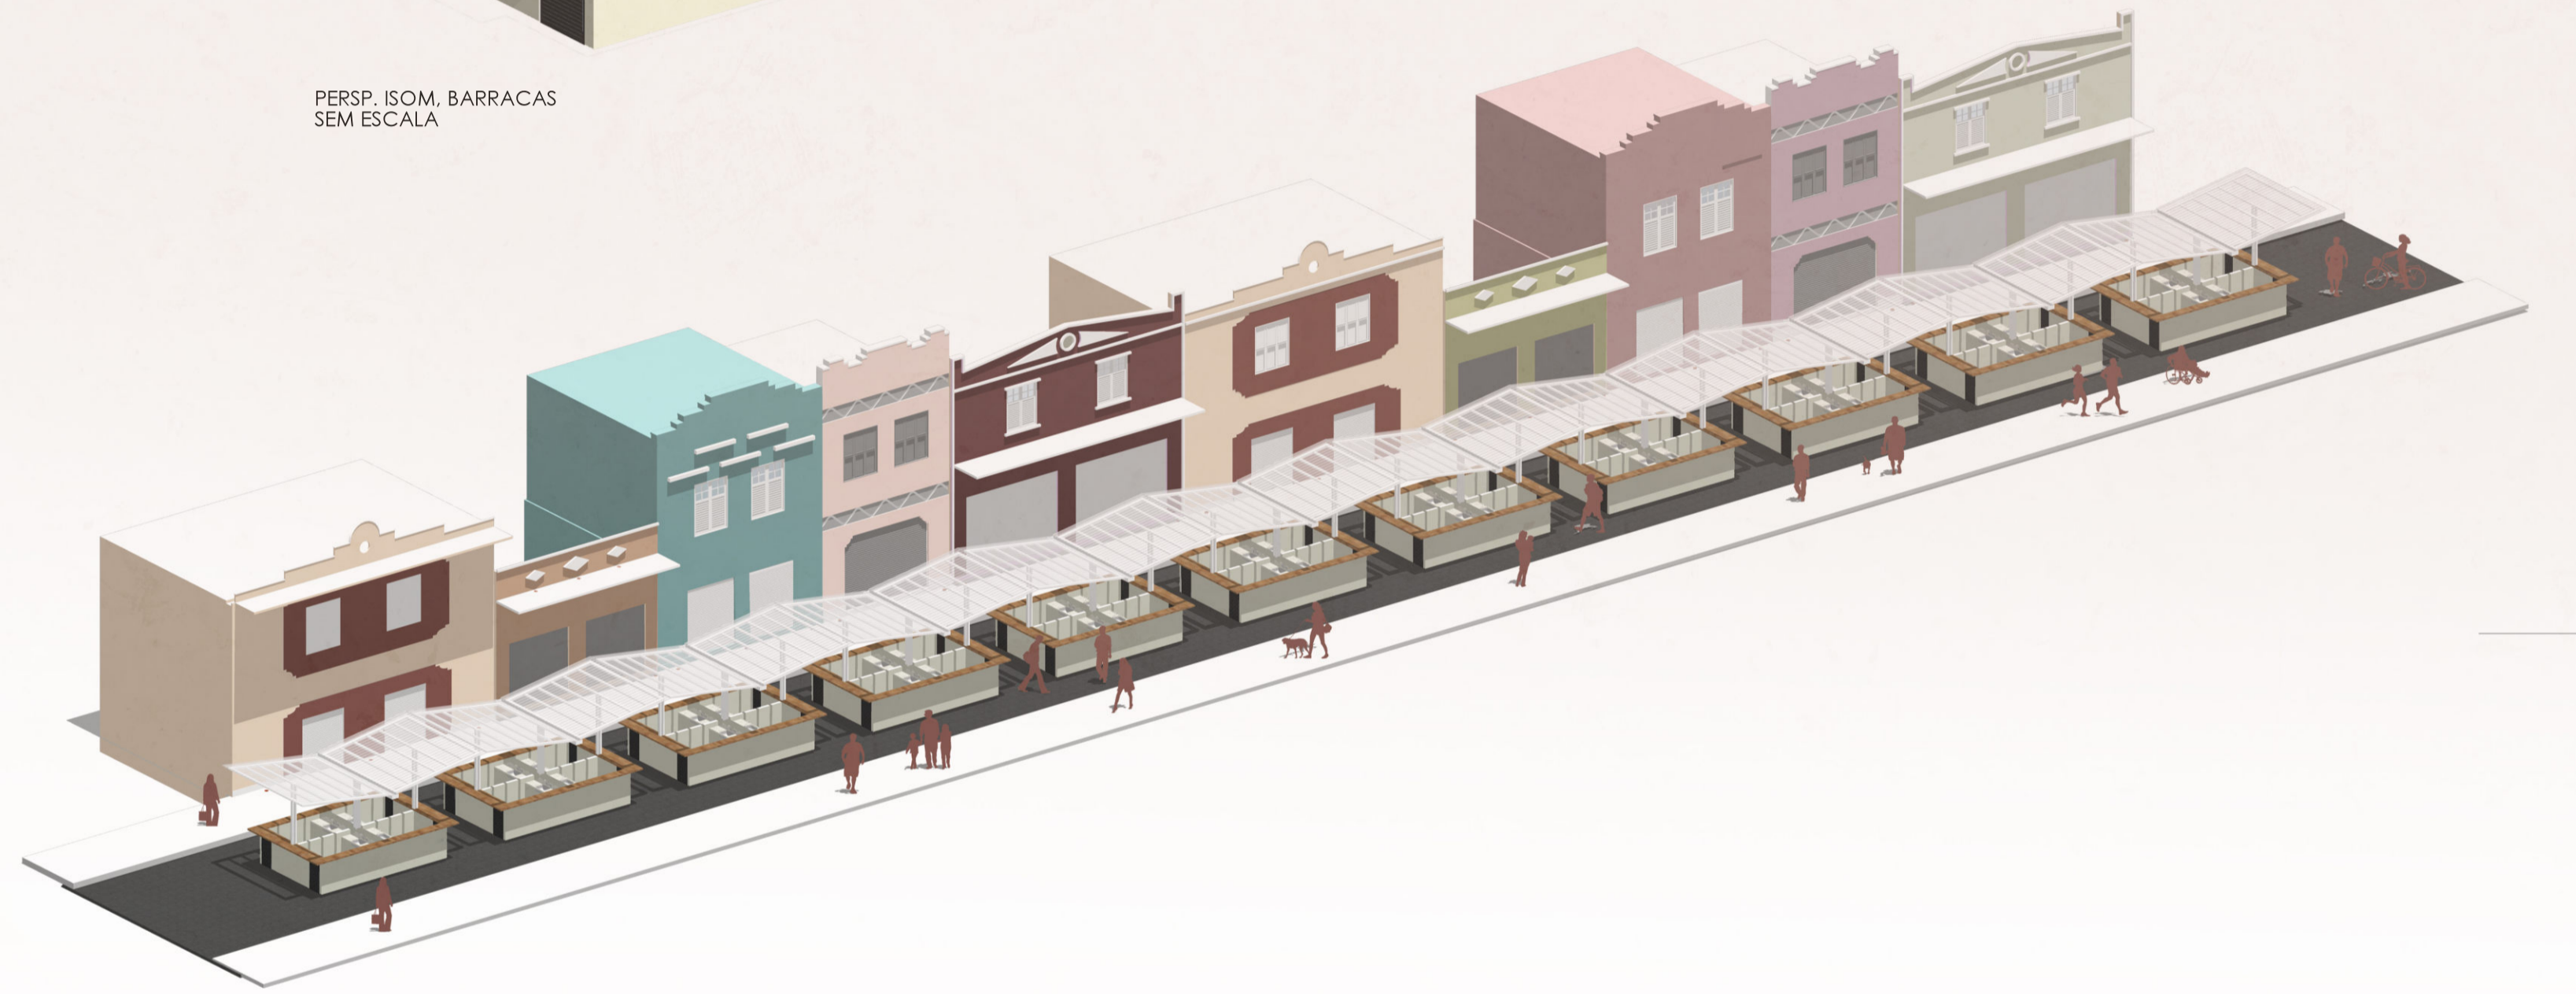


PERSP. ISOM. RUA DR. ANTÔNIO SÁ sem escala



PLANTA RUAS DA FEIRA escala 1:2000

- LEGENDA
- Vias de circulação de veículos
 - Vias interditadas temporariamente em dias de feira
 - Vias de circulação exclusiva de pedestres, com barracas fixas.

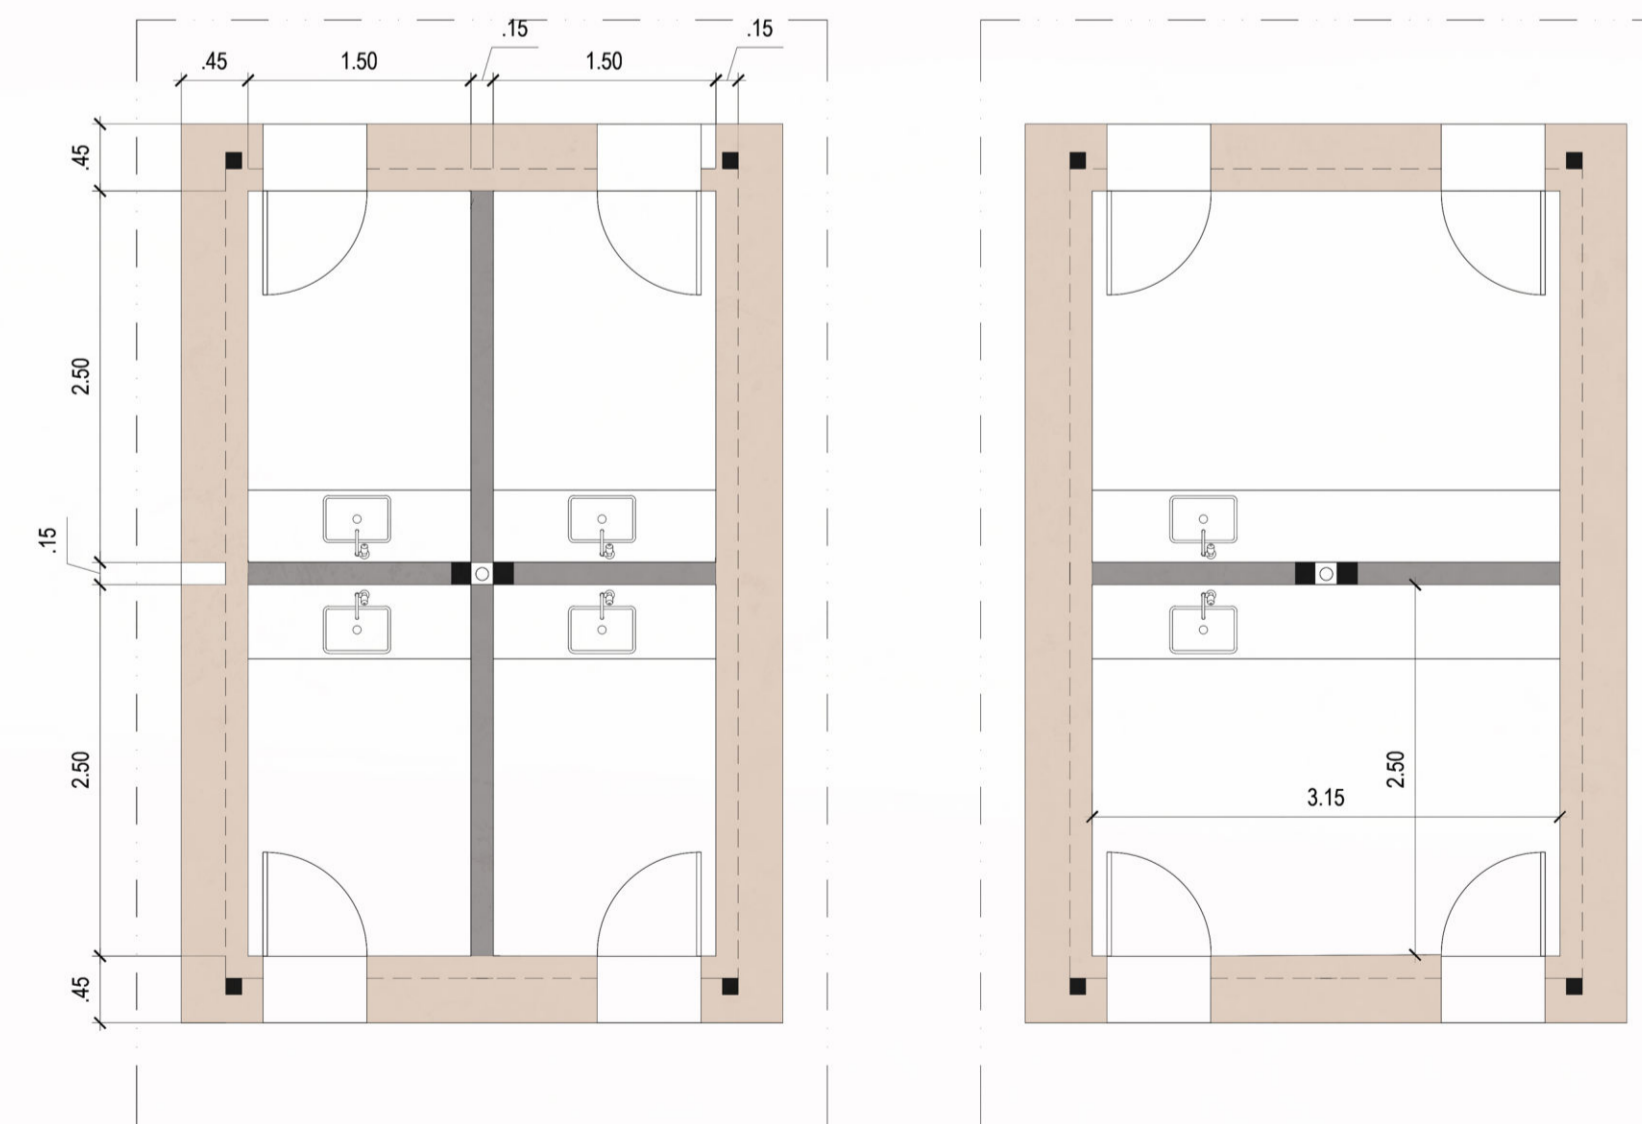

PLANTA BAIXA BARRACAS TIPO 01 E 02 escala 1:75