

## Memorial descritivo

A implantação dos equipamentos nas ruas parte do princípio de manter a dinâmica histórica, cultural e social da feira de Campina Grande, preservando as características de uma feira de cidade. Para isso, optou-se por manter as particularidades de cada rua, oferecendo uma organização melhor dos espaços e melhorando as unidades de venda para proporcionar maior fruição, conforto ambiental e saúde para as pessoas que frequentam o local.

No que se refere à fruição, foi previsto um corredor central de 3,00 metros em quase todas as ruas para permitir melhor locomoção das pessoas. Esse corredor será a espinha dorsal e terá o maior fluxo de pessoas, além de funcionar como corredor de emergência para passagem de ambulâncias em casos de acidentes ou atendimento emergencial.

Em outras situações, a fruição ocorrerá pelas laterais, pois as bancas estarão localizadas no eixo das ruas devido às suas dimensões. Esses corredores laterais terão 3,00 metros ou mais e terão características semelhantes à espinha dorsal, com maior fluxo de pessoas e também servindo como corredores de emergência.

As calçadas terão dimensões que variam entre 2,00 e 2,50 metros e serão importantes para a melhor distribuição das pessoas nas ruas, uma vez que as bancas terão fachadas ativas voltadas para elas.

## Unidades de venda

Unidades de vendas fixas foram distribuídas conforme a localização existente, porém organizadas e padronizadas. Terão dimensões entre 4,00m² e 6,00m².

Dois tipos de bancas fixas compõem a feira de rua:

Unidades com fachadas ativas voltadas para as calçadas e com cobertura que avança 2,00 metros na parte de trás, sobre bancas móveis;

Unidades duplas localadas no eixo da rua e com fachadas ativas que se abrem para as calçadas.

As bancas fixas possuirão pias na fachada lateral para higienização das pessoas que frequentam a feira.

Pisos pintados para bancas móveis:

Os pisos serão demarcados para melhor organização e instalação das bancas móveis. Dois tipos de pintura compõem a feira:

Pinturas encostadas nas bancas fixas, não havendo a necessidade de estrutura de cobertura, pois serão cobertas pela telha da banca fixa, que avança 2,00 metros sobre o espaço. Terão dimensões mínimas de 4,00m²;

Pinturas em módulos duplos localados em ruas compartilhadas, havendo a necessidade de instalação de estrutura para cobertura. Serão compostas por um eixo de serviços de 1,50 metros e com área de trabalho distribuídas para os dois lados. Terão dimensão mínima de 2,00 metros, porém, cada comerciante pode alugar uma ou mais pinturas, de acordo com sua necessidade. As coberturas serão instaladas a cada módulo com 4, 8, 10 e 12 pinturas.

Pinturas em módulos lineares, que também serão localados em ruas compartilhadas, porém, de forma linear, devido à dimensão da rua. Sua dimensão varia entre 2,00m² e 4,00m².

Mini praças:

As mini praças serão localadas nos cruzamentos das ruas. Sua função será dar um respiro (pulmão) para as pessoas que frequentam a feira de rua. Será um espaço tipo "Parklet", construído com materiais locais, como paletes e caixas, e poderá ser montado em dias de feira e desmontado ao fim da feira.

## Ruas da Feira

### Rua Deputado José Tavares

Esta rua é dividida em quatro trechos: O primeiro trecho é composto por bancas fixas com fachadas ativas voltadas para as calçadas, que vendem confeções e outros produtos. No eixo central, estão localizadas as bancas de hortifrúti; O segundo trecho é composto por bancas fixas com fachadas ativas para as calçadas, que vendem alimentos, queijos e temperos. No eixo central, estão localizadas as bancas de hortifrúti; O terceiro trecho é composto por bancas fixas com fachadas ativas voltadas para as calçadas, que vendem confeções e outros produtos. No eixo central, estão localizadas as bancas de hortifrúti; O quarto trecho é composto totalmente por bancas móveis com fachadas ativas voltadas para as calçadas, e o eixo central é ocupado principalmente por bancas de hortifrúti.

### Rua Cristóvão Colombo

Esta rua é dividida em quatro trechos: O primeiro trecho é composto totalmente por bancas móveis com fachadas ativas voltadas para as calçadas, e o eixo central é ocupado principalmente por bancas de hortifrúti, que compartilham o espaço com outros produtos, como farinha, estivas, cereais e temperos; Os segundo e terceiro trechos são compostos por bancas fixas localizadas no eixo da rua, com fachadas ativas voltadas para as calçadas e vendem alimentos, confeções e outros produtos; O quarto trecho é cortado pelo eixo cultural e possui bancas móveis de artesanato e arte. As lojas da fachada do mercado central compartilham espaço com uma área de carga e descarga que abastece o próprio mercado central, o Largo do Pau do Meio e as feiras das ruas.

### Rua Pedro Álvares Cabral

Esta rua é dividida em quatro trechos: O primeiro trecho é composto totalmente por bancas móveis com fachadas ativas voltadas para as calçadas, e o eixo central é ocupado principalmente por bancas de hortifrúti, que compartilham o espaço com vendas de flores; Os segundo e terceiro trechos são compostos por bancas fixas localizadas no eixo da rua, com fachadas ativas voltadas para as calçadas e vendem alimentos e outros produtos; O quarto trecho é cortado pelo eixo cultural e possui bancas móveis de artesanato e arte. As lojas da fachada do mercado central compartilham espaço com uma área de carga e descarga que abastece o próprio mercado central, armazéns e feiras das ruas.

### Rua Dr. Carlos Agra

Esta rua é dividida em quatro trechos: O primeiro trecho é destinado exclusivamente para carga e descarga, que abastece o mercado central, mas é compartilhado com as lojas das fachadas do próprio mercado central; O segundo trecho é composto por uma linha de bancas fixas com fachadas voltadas para uma das calçadas, que vendem alimentos, confeções e queijos. O eixo central é composto por bancas móveis que vendem principalmente hortifrúti, mas que também são utilizadas para vender farinha, ervas, raízes e temperos; O terceiro e quarto trechos não têm comerciantes.

### Rua Manuel Faria Leite

Esta rua é composta por um único trecho: O trecho é composto por uma linha de bancas fixas com fachadas voltadas para uma das calçadas, que vendem alimentos e outros produtos. O eixo central é composto por bancas móveis que vendem principalmente flores, mas que também são utilizadas para vender hortifrúti, ervas, raízes e fumo.

### Rua Manoel Pereira de Araújo


Esta rua é dividida em quatro trechos: O primeiro trecho é composto inteiramente por bancas móveis com fachadas ativas voltadas para as calçadas, que vendem principalmente hortifrúti; O segundo trecho é cortado pelo eixo cultural, onde há bancas móveis de artesanato e arte, e tem acesso ao armazém e centro cultural Casino Eldorado; O terceiro trecho é onde estão localizadas as gaiolas fixas, que vendem aves vivas; O quarto trecho é composto inteiramente por bancas móveis com fachadas ativas voltadas para as calçadas. Neste trecho, está localizada a feira de trocas.

### Rua Antônio de Sá

Esta rua é dividida em três trechos: O primeiro trecho é composto inteiramente por bancas fixas com fachadas ativas voltadas para as calçadas, que vendem principalmente hortifrúti e outros produtos; O segundo e terceiro trechos são compostos inteiramente por bancas fixas com fachadas ativas voltadas para as calçadas, que vendem principalmente confeções e outros produtos.


### Rua Marcílio Dias

Esta rua é dividida em quatro trechos: O primeiro trecho é composto inteiramente por bancas fixas com fachadas ativas voltadas para as calçadas, que vendem principalmente confeções; O segundo trecho é composto por uma linha de bancas fixas com fachadas voltadas para uma das calçadas, que vendem alimentos, doces e queijos. O eixo central é composto por bancas móveis que vendem principalmente hortifrúti; O terceiro trecho é composto por uma linha de bancas fixas com fachadas voltadas para uma das calçadas, que vendem alimentos. O eixo central é composto por bancas móveis que vendem

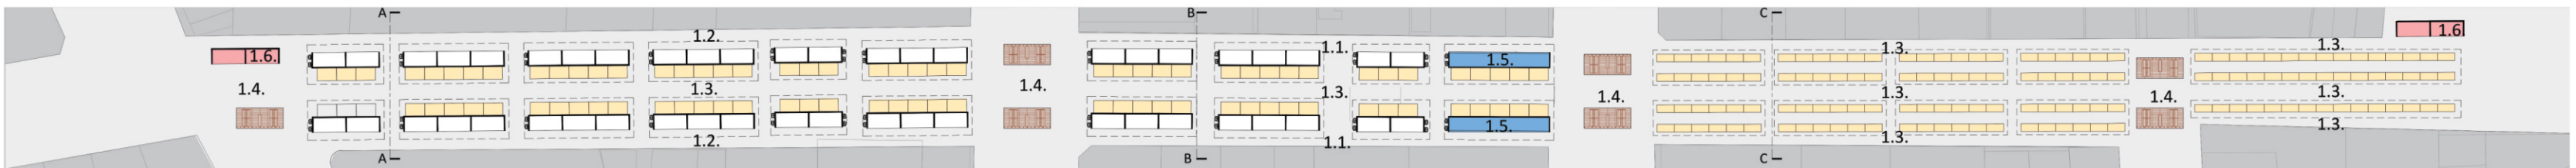


### RUA DEP. JOSÉ TAVARES

ESC.:1/750

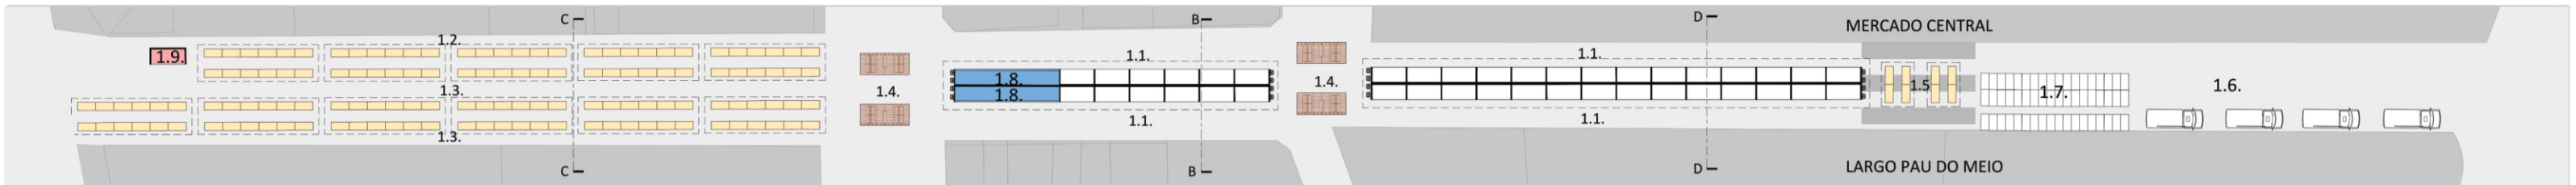


### RUA CRISTÓVÃO COLOMBO

ESC.:1/750

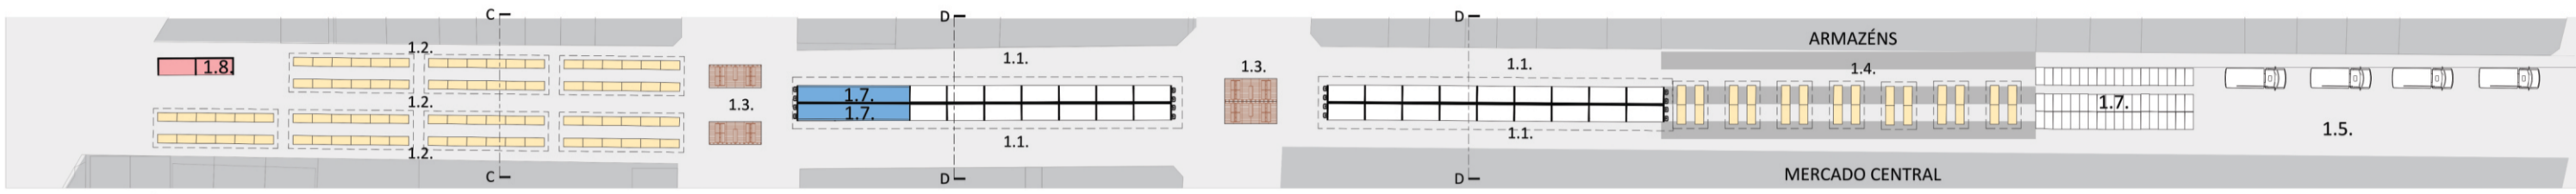


### RUA PEDRO ÁLVARES CABRAL

ESC.:1/750

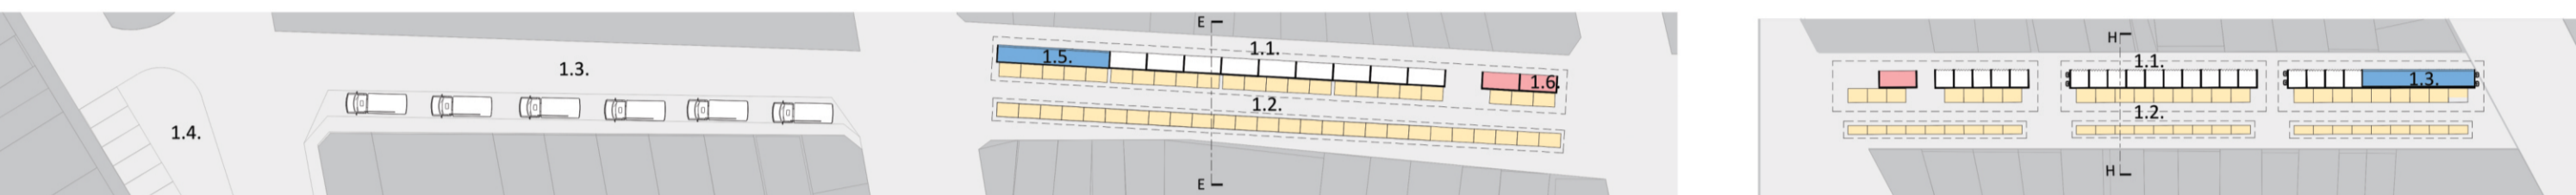


### RUA DR. CARLOS AGRA

ESC.:1/750

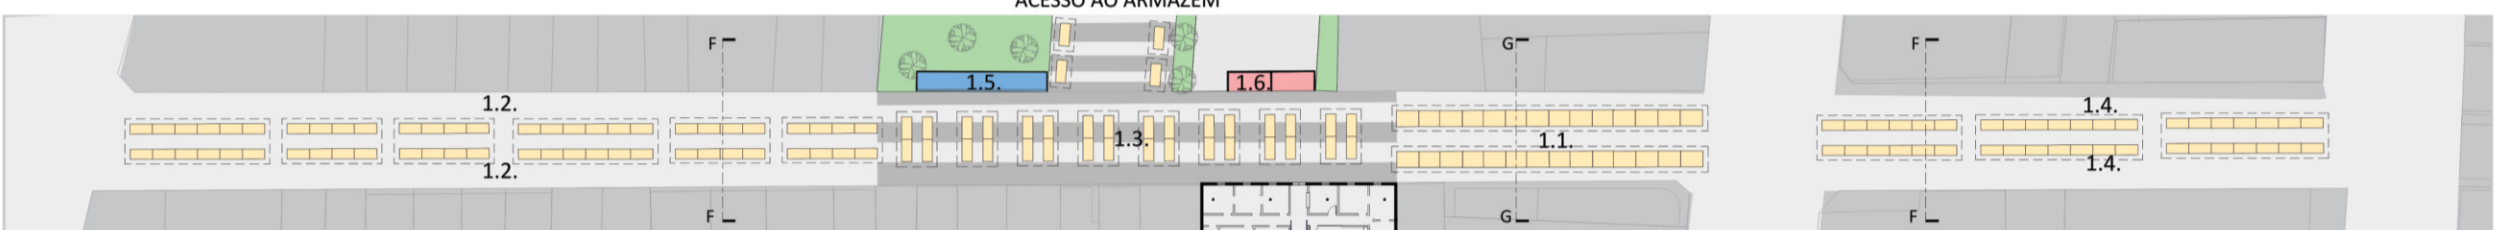


### RUA MONOL PEREIRA DE ARAÚJO

ESC.:1/750

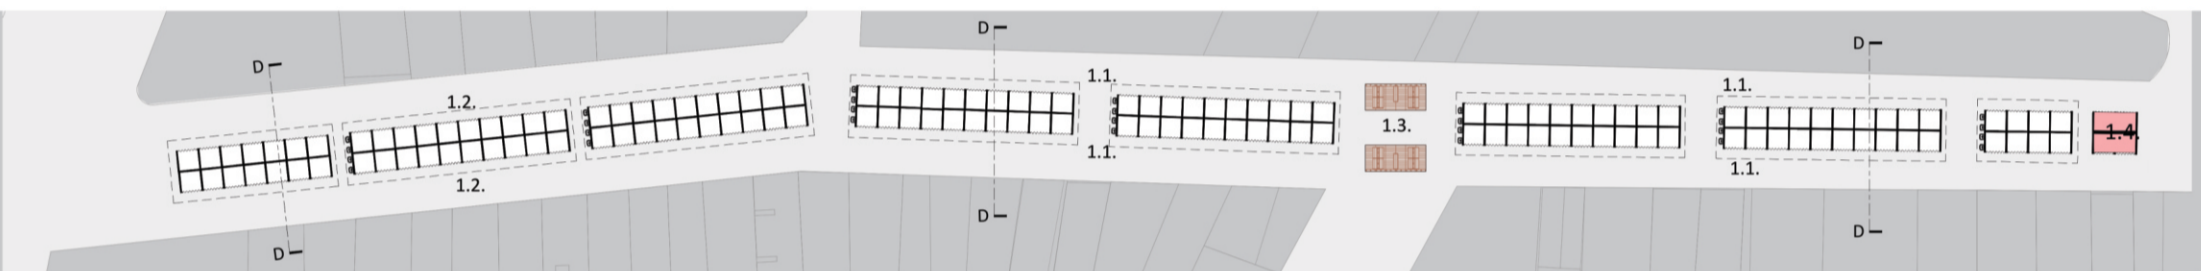


### RUA ANTÔNIO DE SÁ

ESC.:1/750

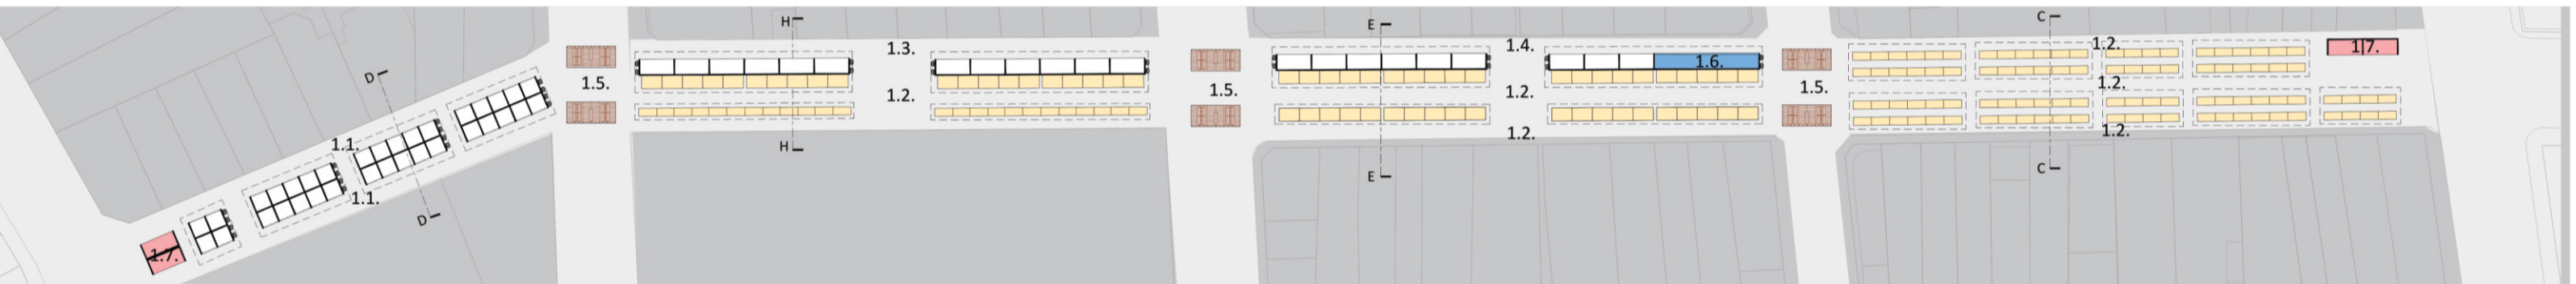

### RUA MARCÍLIO DIAS

ESC.:1/750

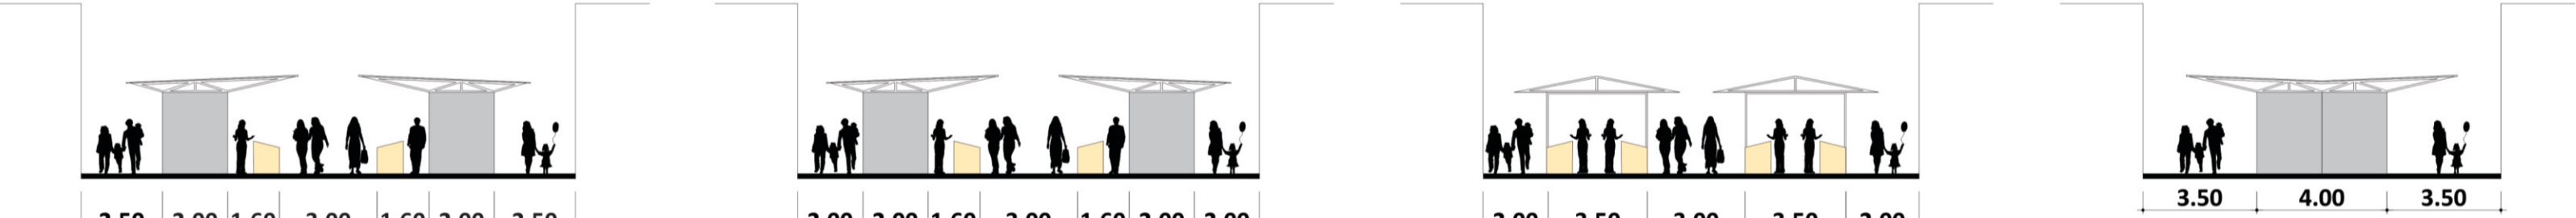

### CORTE AA

ESC.:1/250




### CORTE EE

ESC.:1/250




### CORTE EE


ESC.:1/250

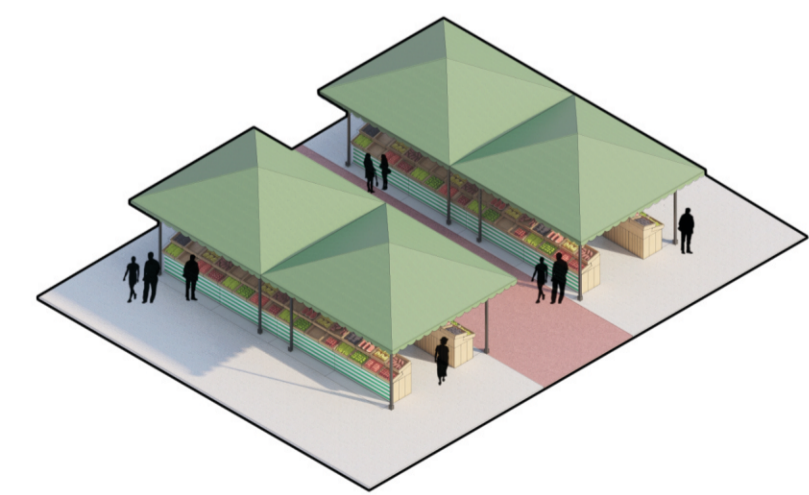


TIPOLOGIAS DE BANCAS  
BANCAS MÓVEIS - HORTIFRUTI / SIMILAR

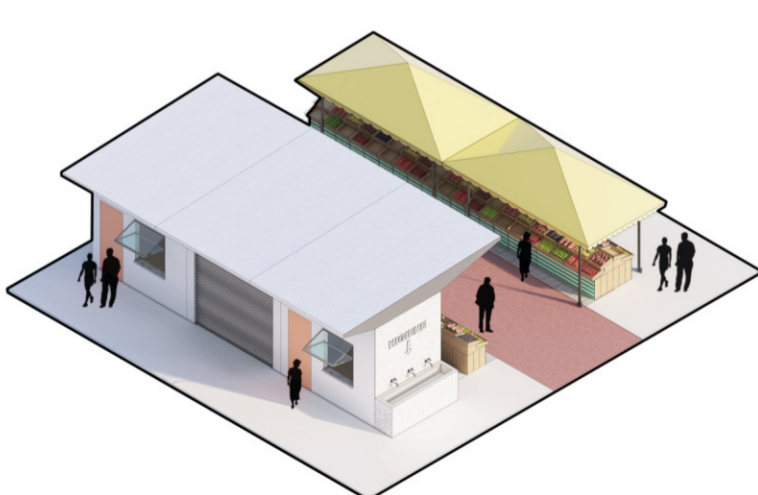


TIPOLOGIAS DE BANCAS  
BANCAS MÓVEIS - HORTIFRUTI  
BANCAS FIXAS - ALIMENTAÇÃO / CONFEÇÃO / SIMILAR

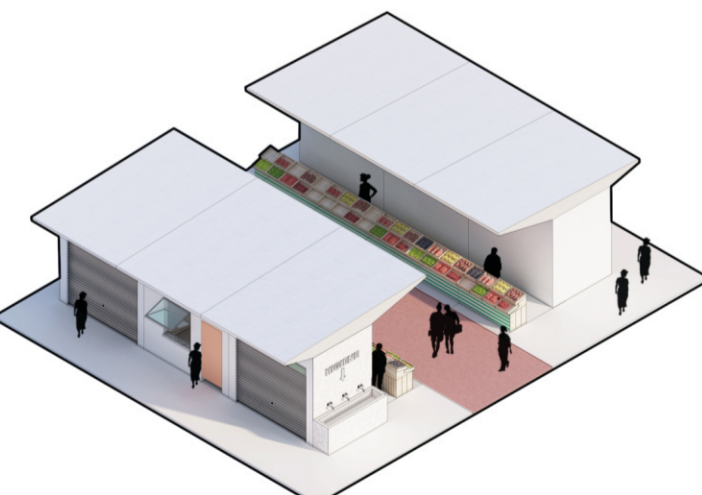


TIPOLOGIAS DE BANCAS  
BANCAS MÓVEIS - HORTIFRUTI  
BANCAS FIXAS - ALIMENTAÇÃO / CONFEÇÃO / SIMILAR

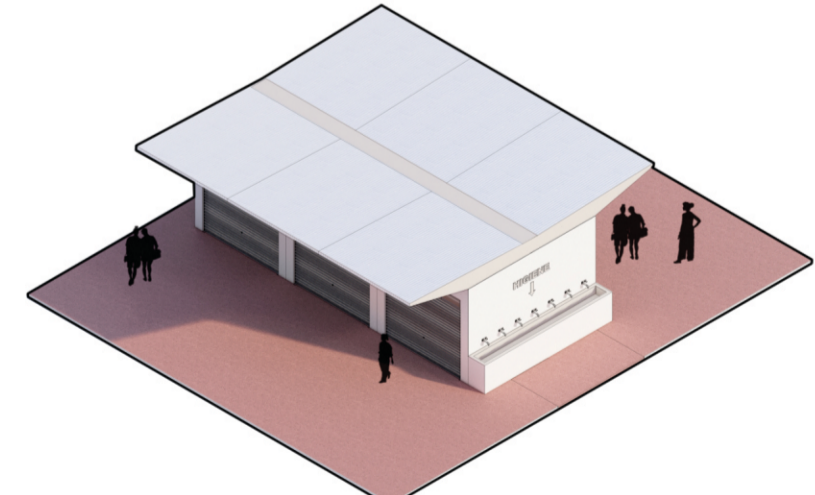


TIPOLOGIAS DE BANCAS  
BANCAS FIXAS DUPLAS - CONFEÇÃO / SIMILAR

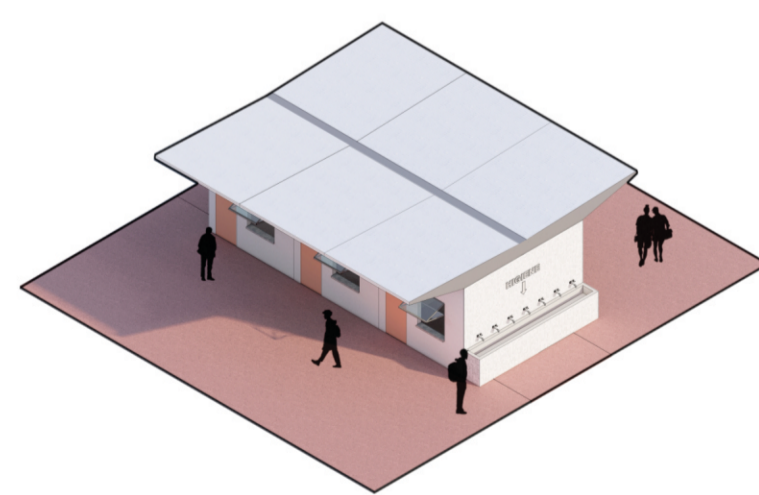


TIPOLOGIAS DE BANCAS  
BANCAS FIXAS DUPLAS - ALIMENTAÇÃO / SIMILAR

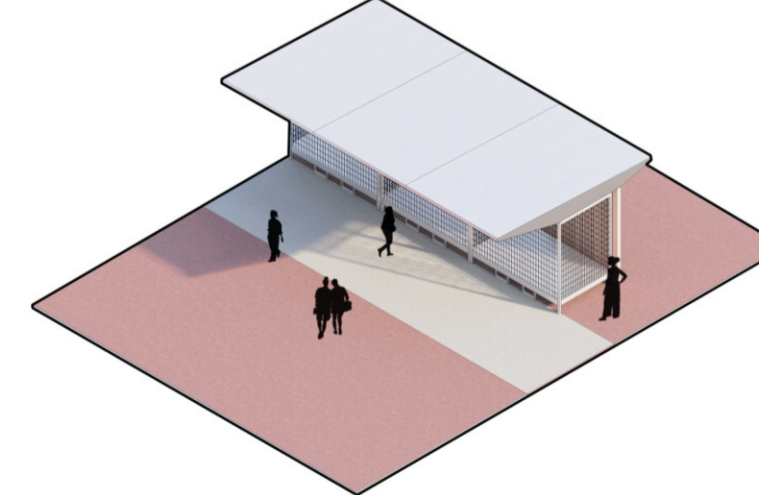

TIPOLOGIAS DE BANCAS  
BANCAS FIXAS - GAIOLAS

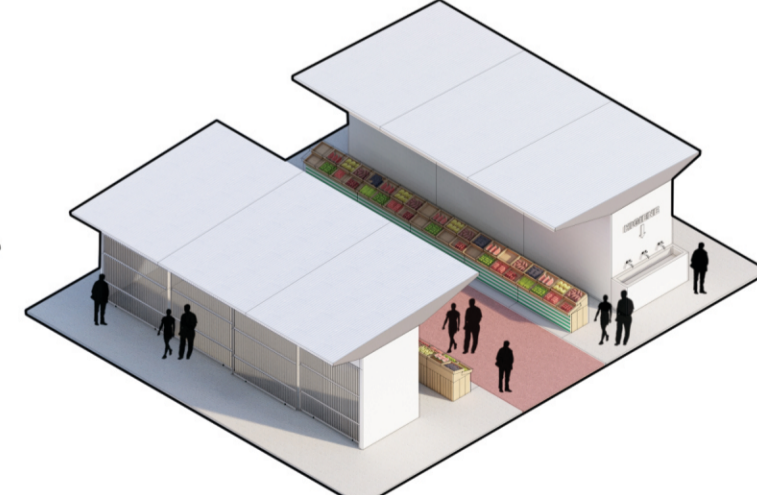

TIPOLOGIAS DE BANCAS  
BANCAS FIXAS - DEPÓSITO DE BANCAS MÓVEIS  
BANCAS MÓVEIS - HORTIFRUTI / SIMILAR

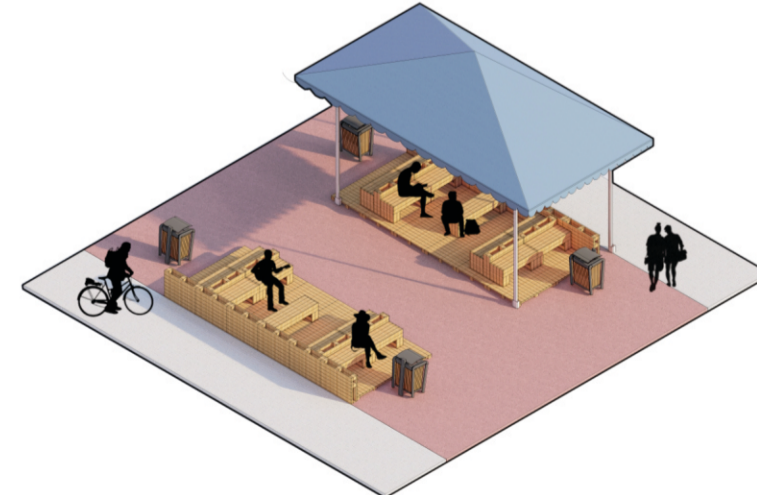

MINI PRAÇA (PULMÃO)  
PARKLET MÓVEL - COM COBERTURA / SEM COBERTURA



Apoio:



Organização:



Realização:



# RUAS DA FEIRA

# 6/6