



Como parte integral da Feira de Campina Grande, o conjunto de ruas ao redor das instalações da Feira também recebe adequações conforme as tipologias de fluxo e tráfego atuais. Divididas entre ruas com fluxo exclusivo de pedestres, fluxo misto de pedestres e veículos, e ruas de carga e descarga, as ruas recebem nova pavimentação em blocos intertravados de concreto, com a intenção de reduzir a velocidade do tráfego motorizado em um gesto de valorização e prioridade ao fluxo de tráfego a pé por visitantes e fregueses.


Quiosques fixos e parcialmente desmontáveis são distribuídos ao longo das ruas conforme o programa funcional exigido e no mesmo padrão adotado para as bancas e quiosques no Largo e no Mercado Central, conforme apropriado a cada tipologia de tráfego. A malha reguladora de 3x3 metros também é implantada nas ruas com o objetivo de orientar a montagem dos estantes temporários em dias de feira livre nas ruas ao redor do conjunto. Quando apropriado, são propostas estruturas fixas de sombreamento com tendas azeitadas que protegem feirantes e fregueses contra a forte incidência solar, em pé direito suficiente para a passagem de veículos de carga e descarga, em um gesto que remonta à estratégia atualmente adotada de amarrar tendas e cordas para sombrear e proteger as ruas em dias de feira livre. Em dias de tráfego comum, as estruturas fixas permanecem e continuam a proporcionar um ambiente sombreado e protegido aos moradores e frequentadores da região.

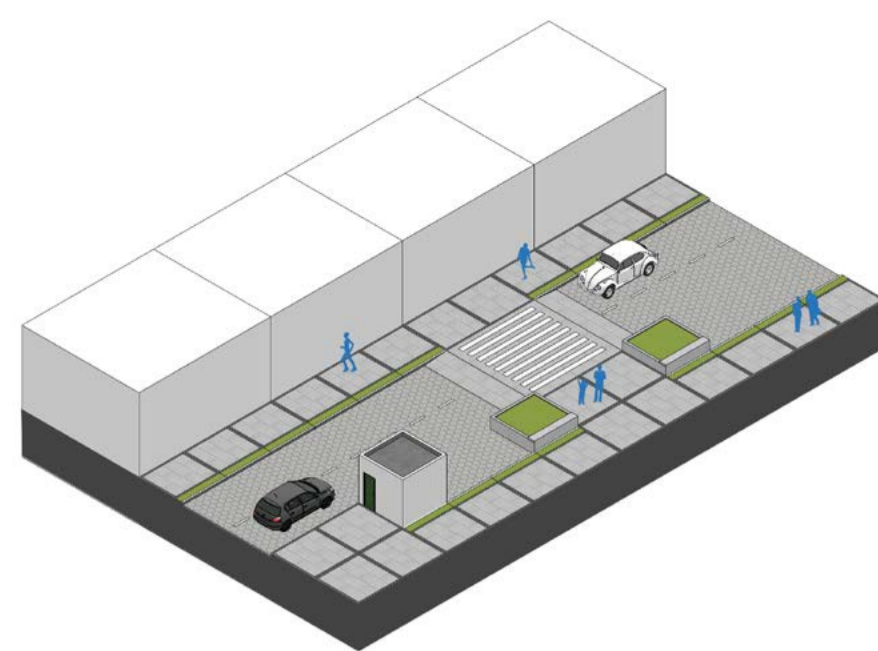


ISOMÉTRICA - TIPOLOGIA 1 - Uso de automóveis 15m

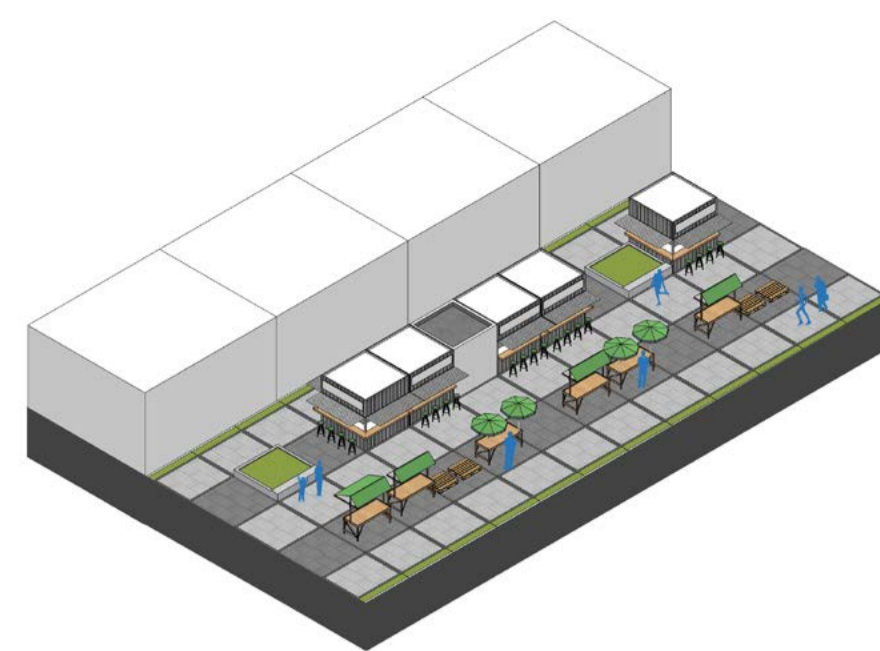


ISOMÉTRICA - TIPOLOGIA 2 - Uso de pedestres descoberto 15m

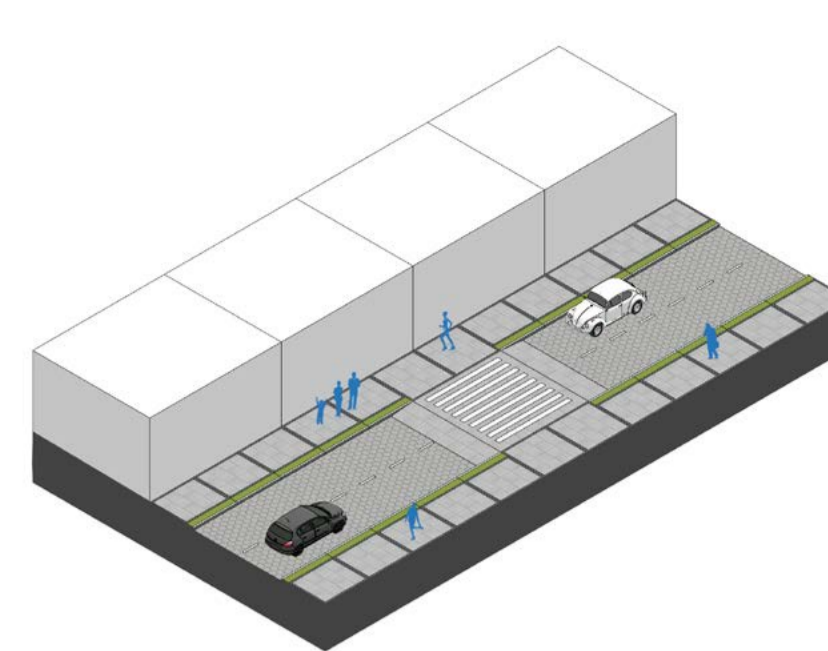


ISOMÉTRICA - TIPOLOGIA 3 - Uso de automóveis 12m

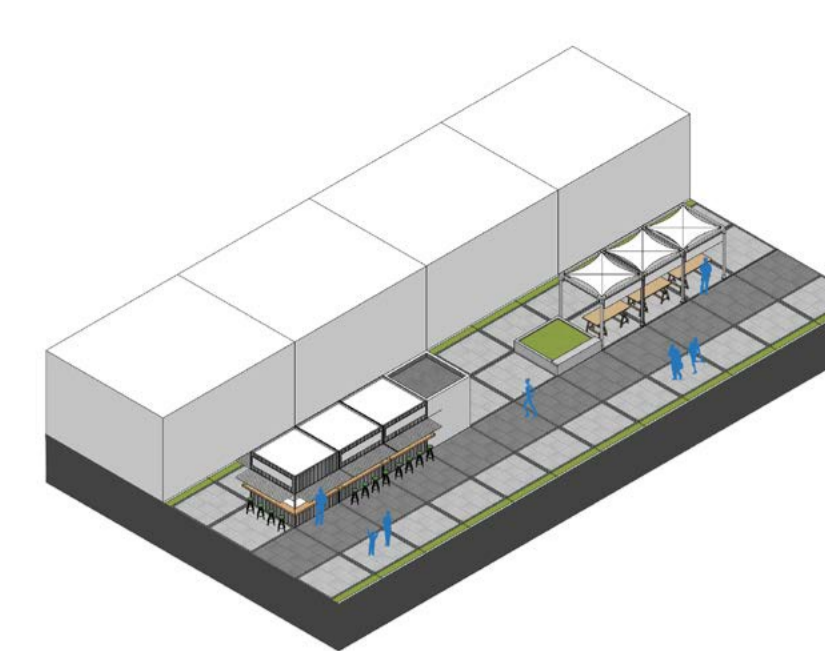


ISOMÉTRICA - TIPOLOGIA 4 - Uso de pedestres descoberto 12m

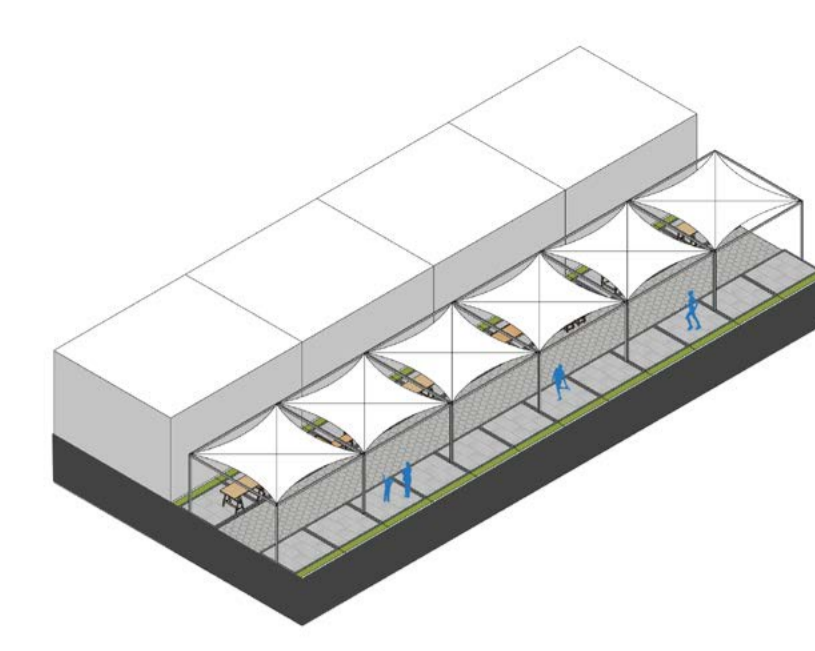


ISOMÉTRICA - TIPOLOGIA 5 - Uso de pedestres descoberto 9m

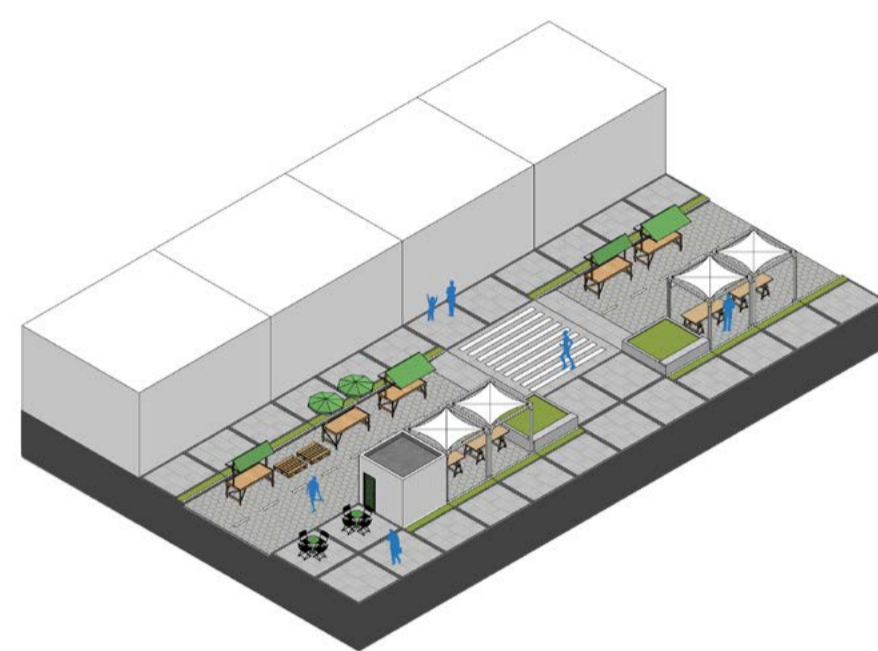


ISOMÉTRICA - TIPOLOGIA 1 - Uso de pedestres 15m

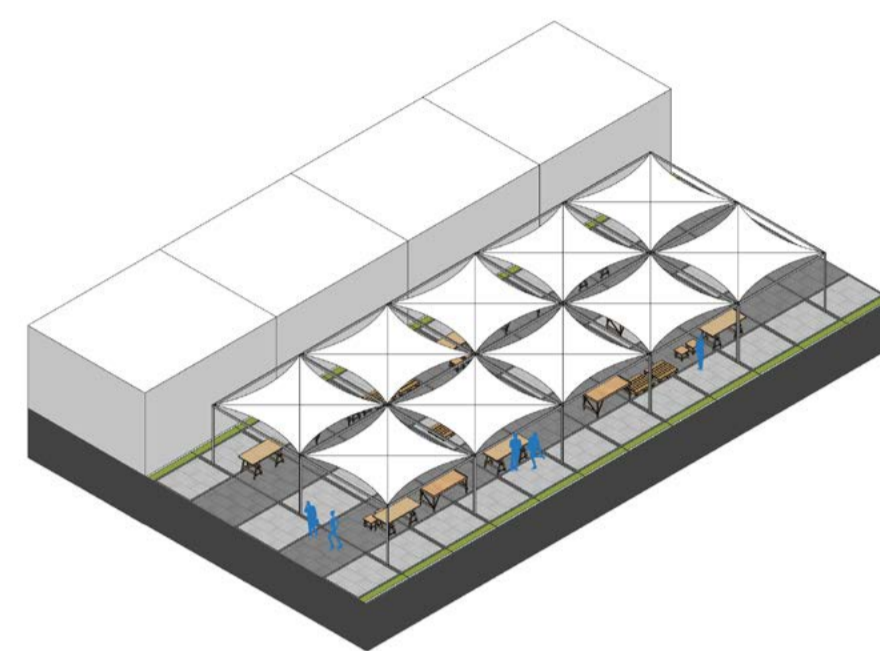


ISOMÉTRICA - TIPOLOGIA 2 - Uso de pedestres coberto 15m

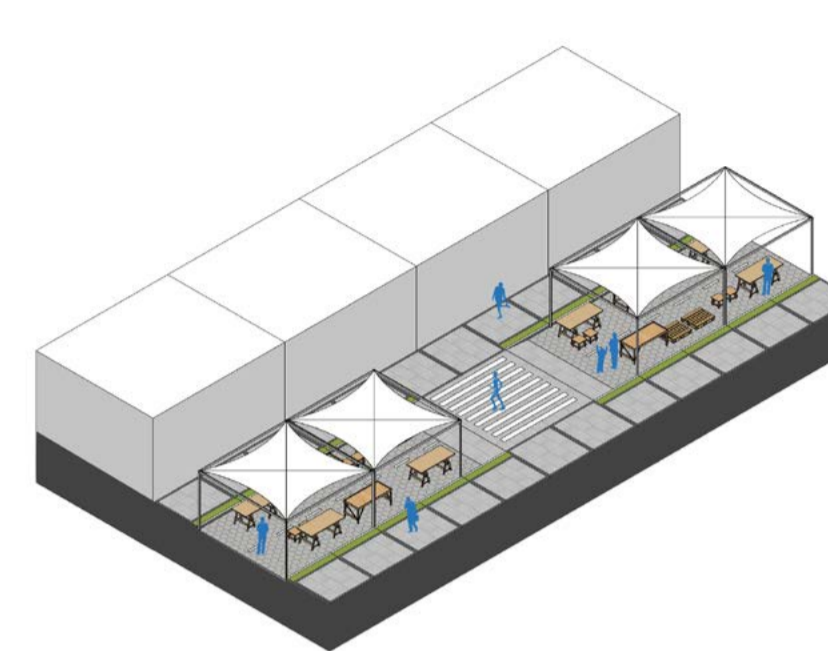


ISOMÉTRICA - TIPOLOGIA 3 - Uso de pedestres 12m

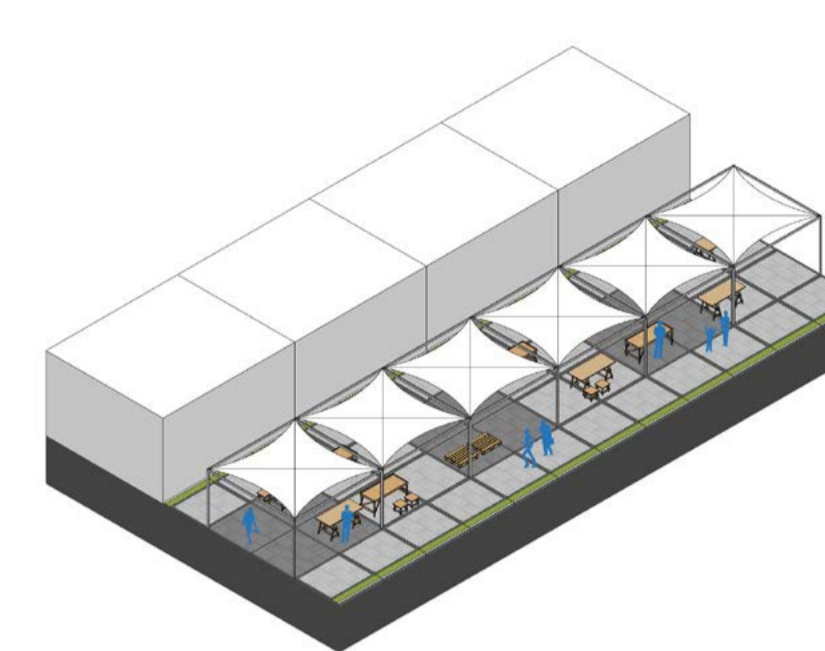







ISOMÉTRICA - TIPOLOGIA 4 - Uso de pedestres coberto 12m

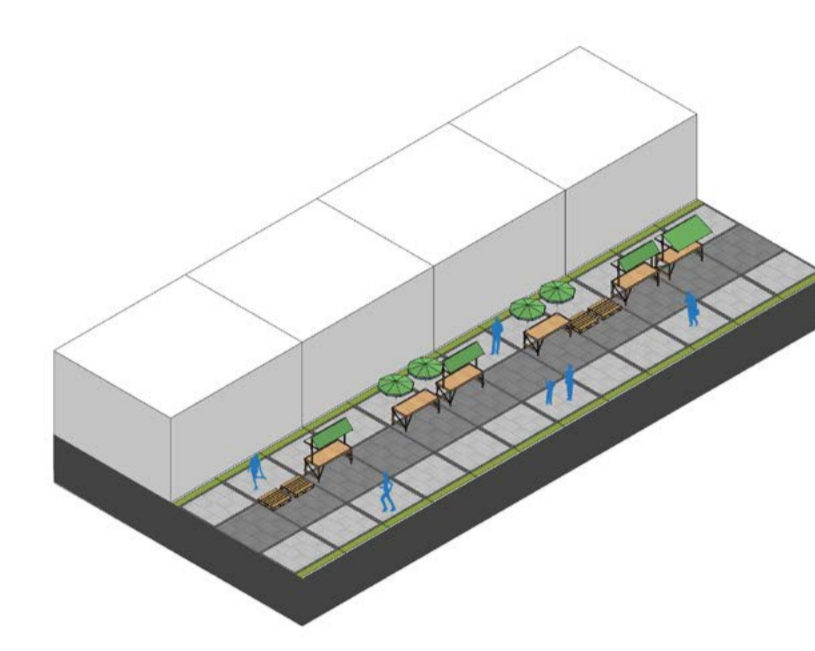


ISOMÉTRICA - TIPOLOGIA 5 - Uso de pedestres coberto 9m

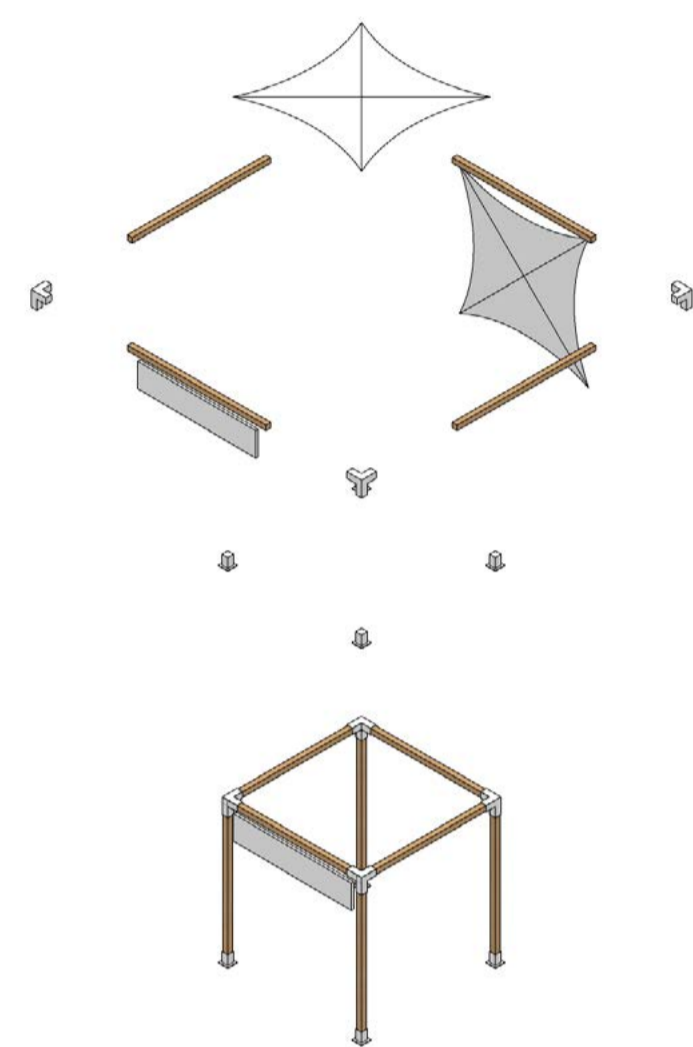

ISOMÉTRICA - Tenda de Madeira e Lona (3x3m)

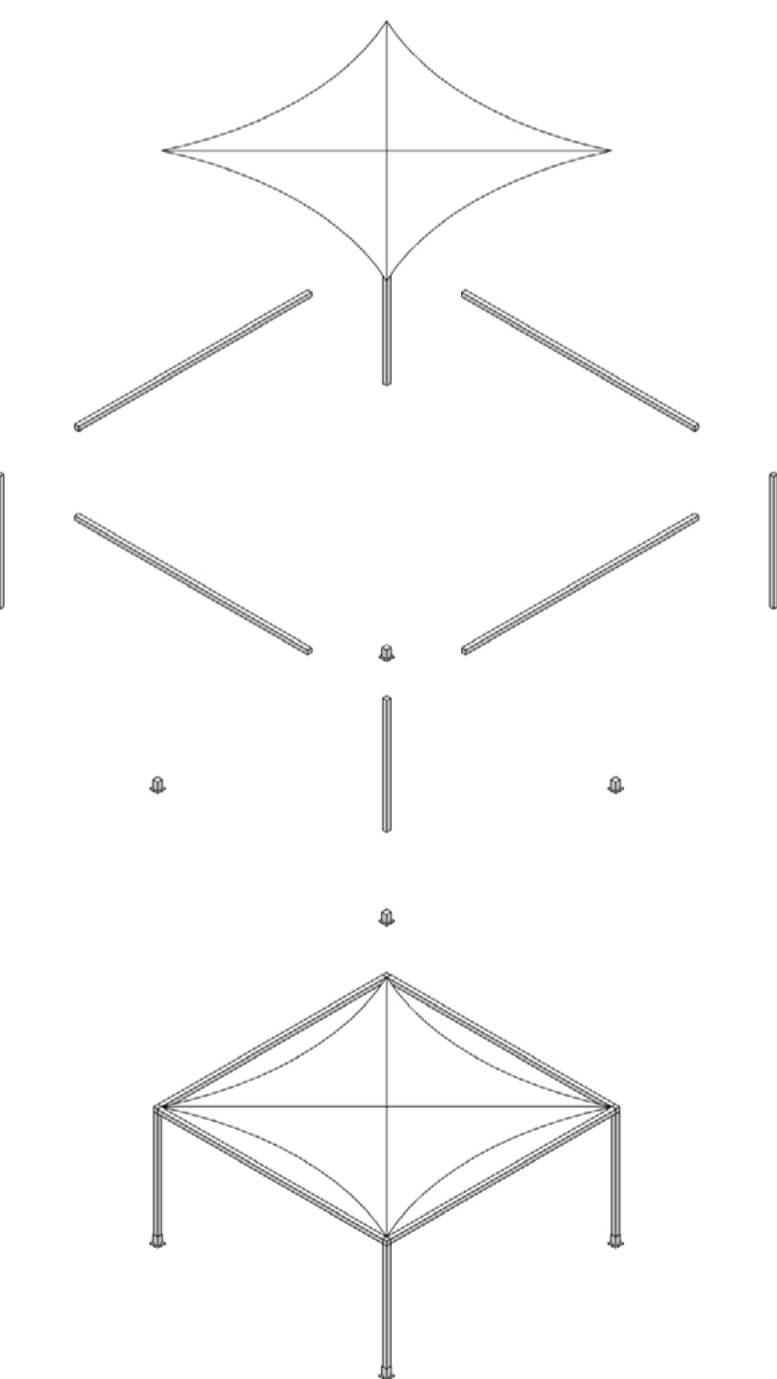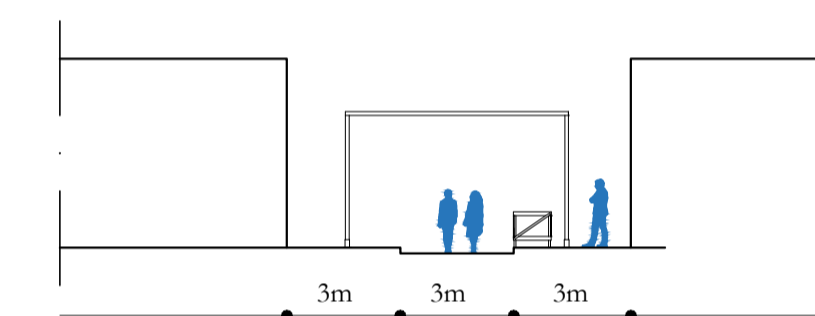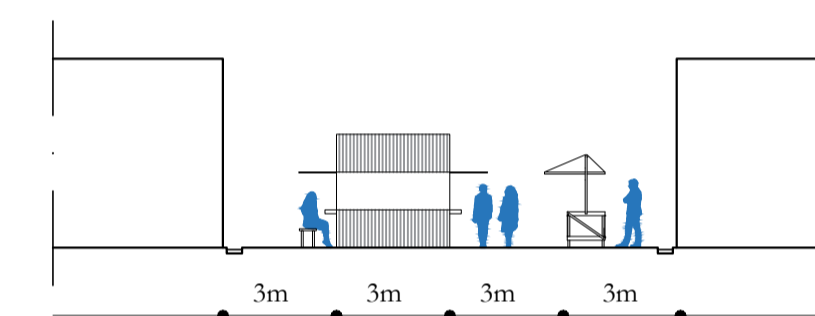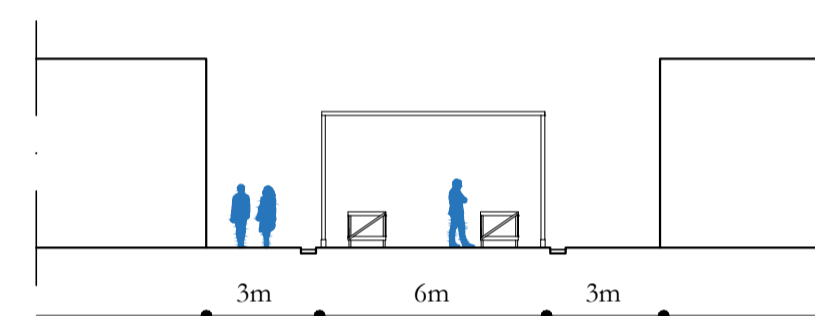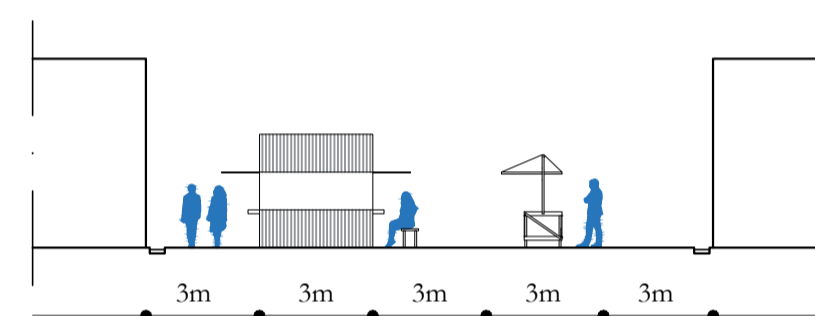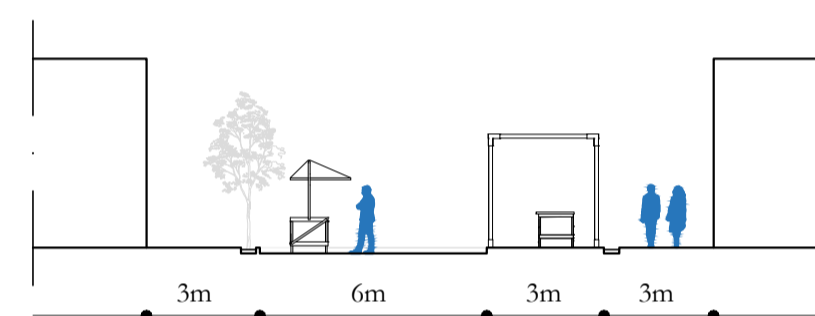


ISOMÉTRICA - Tenda de Alumínio (6x6m)

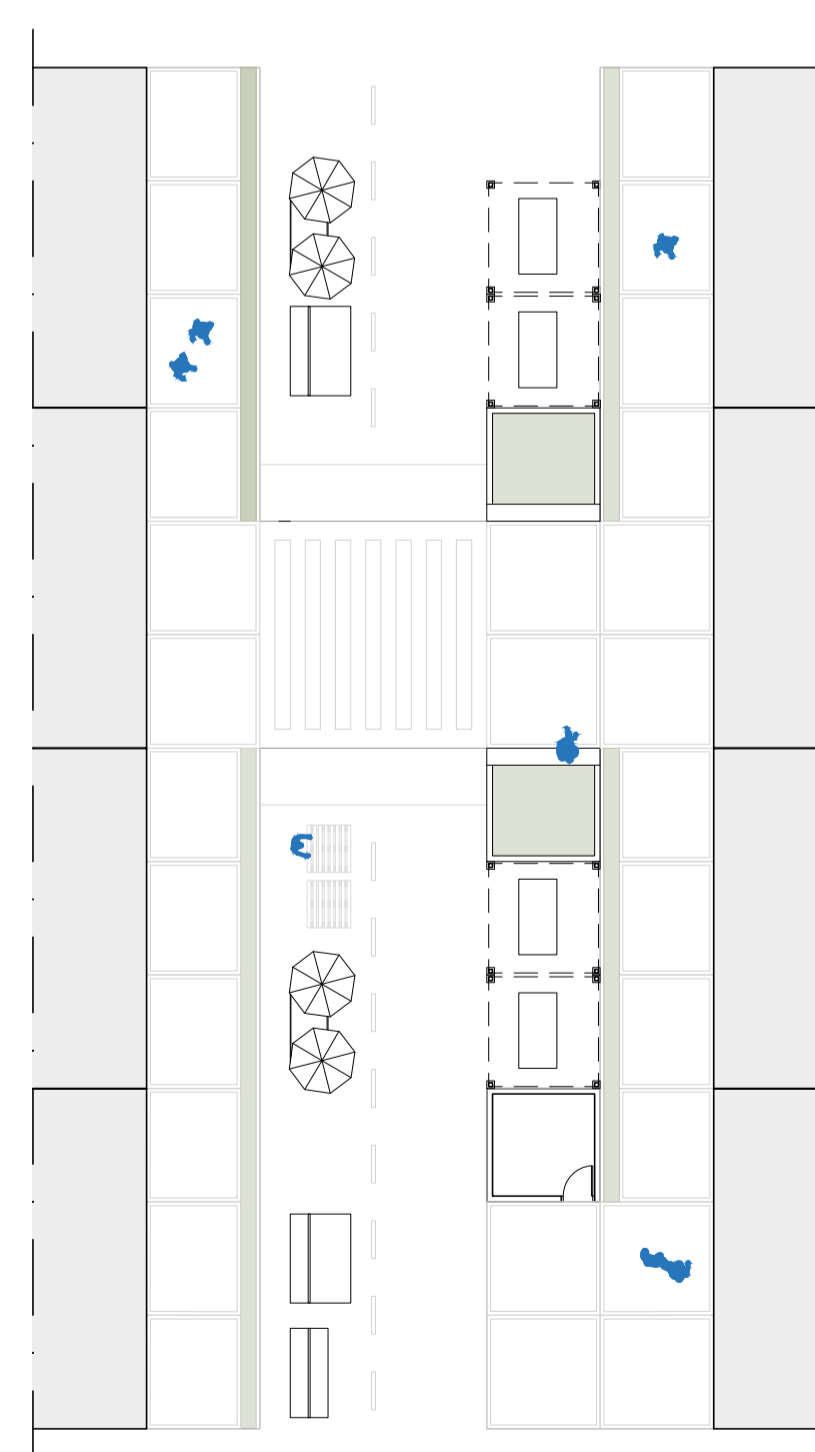

Planta - Tipologia 1 - Rua de uso misto 15m



Planta - Tipologia 2 - Rua de uso exclusivo de pedestres 15m

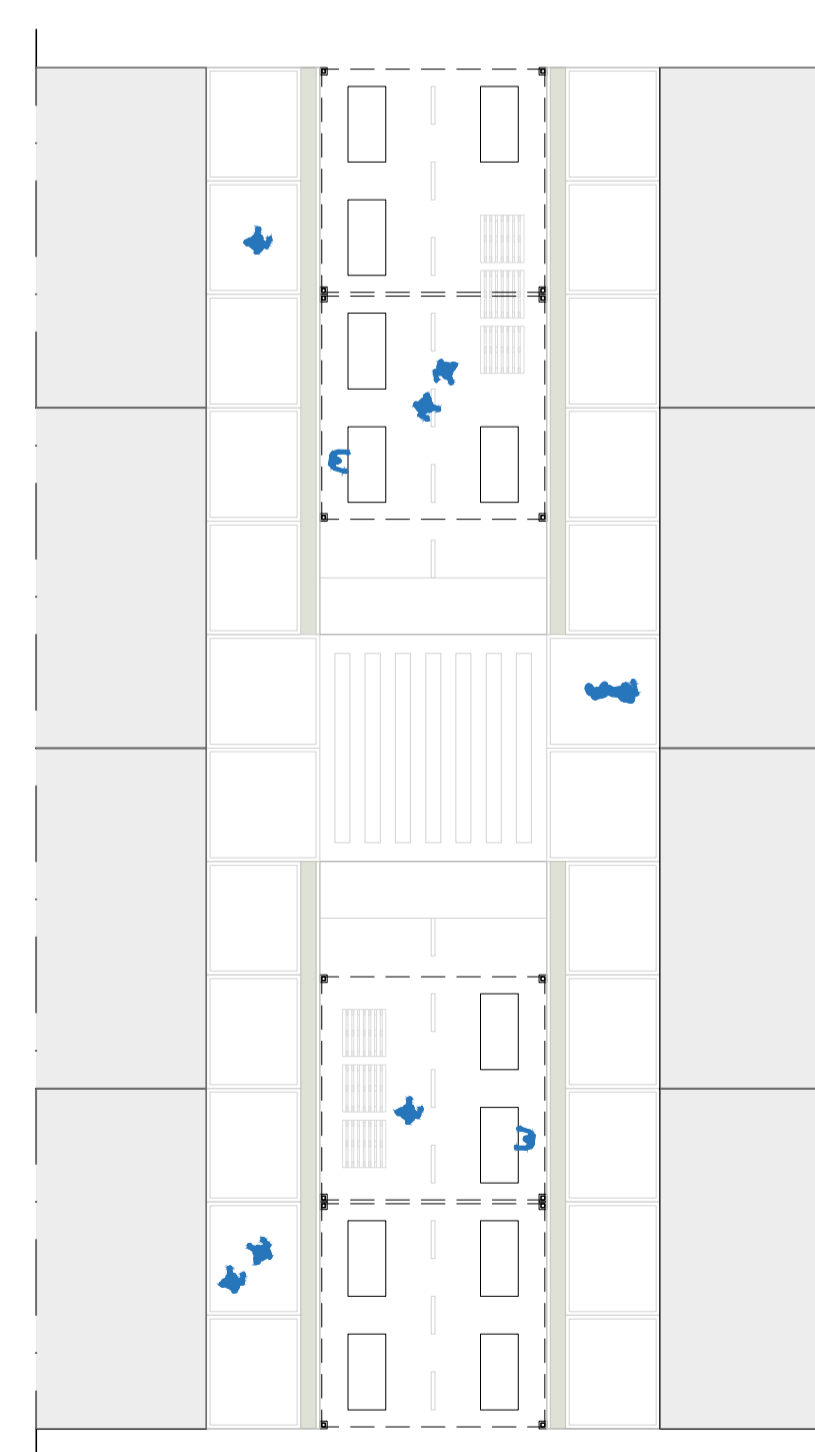

Planta - Tipologia 3 - Rua de uso misto 12m



Planta - Tipologia 4 - Rua de uso exclusivo de pedestres 12m



Planta - Tipologia 5 - Rua de uso exclusivo de pedestres 12m



Apoio:



Organização:



Realização:



RUAS DA FEIRA

6/6