


**Legenda Gráfica Básica de Elementos**  
 Existente (Green) A construir (Red) A demolir (Yellow)

Obs. com exceção das cores das unidades de vendas existentes, que seguem as cores do desenho de usos existentes, acima.

**Readequação do Mercado Central**

Espaço	ID	Local	Área(m²)
<b>Câmara Fria</b>			
01	Recepção e Expedição		8,34
02	Administração		6,11
03	Vigilância Sanitária		11,93
04	Sanitário/ Vestiário Masculino		5,29
05	Sanitário/ Vestiário Feminino		5,22
06	Câmara de Congelados		25,10
<b>Infraestrutura</b>			
08	Prev. Atend. Médico/ Enfermaria		18,63
09	Central Gás		16,38
10	Central Elétrica		14,85
<b>Patio Cultural</b>			
11	Camarim/ Apoio		16,09
12	Copa		8,97
13	Sanitário Acessível		4,19
14	Depósito		7,50
15	Centro de Informação ao Turista		8,07
16	Pátio Cultural		60,02
<b>Sanitários</b>			
17	Sanitário Feminino 1		23,08
18	Sanitário Masculino 1		22,31
19	Sanitário Feminino 2		19,02
20	Sanitário Masculino 2		19,02
21	Sanitário/ Vestiário Feminino		5,05
22	Sanitário/ Vestiário Masculino		5,01
23	Sanitário/ Vestiário Feminino		5,83
24	Sanitário/ Vestiário Masculino		5,83
25	Depósito Material Limpeza		6,46
26	Sanitário PCD Feminino 1		3,18
27	Sanitário PCD Masculino 1		3,17
28	Sanitário PCD Feminino 2		3,18
29	Sanitário PCD Masculino 2		3,17
39	Diversos 1		2,44
<b>Serviços</b>			
07	Lógica e Suporte		11,66
30	Sanitário Acessível		4,50
31	Previsão Segurança		16,22
32	Depósito de Lixo Orgânico		20,17
33	Depósito de Lixo Seco		20,03
34	Depósito Outros Materiais		26,01
<b>Unidades de Vendas Externa</b>			
39	Diversos 1		2,31
40	Diversos 2		10,94
41	Diversos 3		30,81
42	Diversos 4		127,90
<b>Unidades de Vendas Interna</b>			
35	Alimentação		94,06
36	Queijos		42,60
37	Carnes		178,10
38	Visceras		37,71
39	Diversos 1		13,36
40	Diversos 2		39,02
41	Diversos 3		600,85
42	Diversos 4		92,72
43	Estivas/ Cereais		176,04
			<b>1.888,45 m²</b>

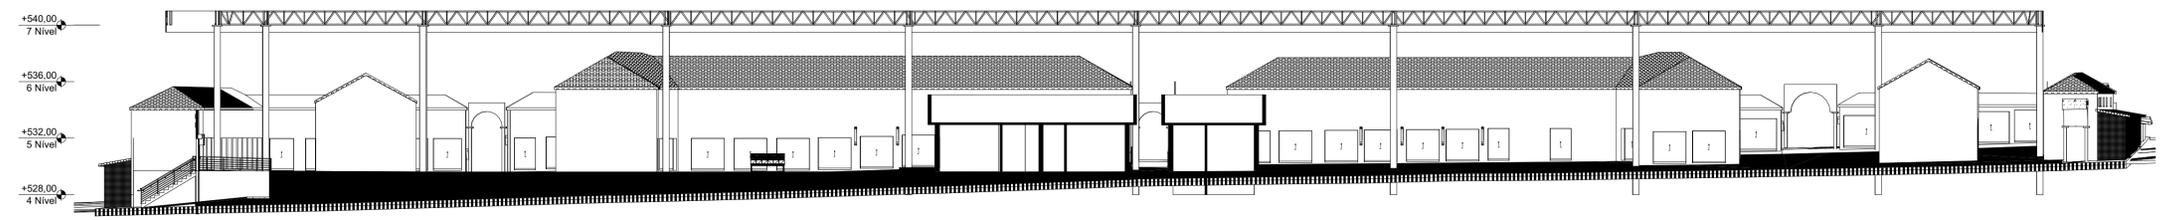

Corte AA  
1:250



Imagem de um dos Acessos



Imagem de um dos Corredores

**MEMORIAL DESCRITIVO II: MERCADO CENTRAL**

Esta proposta buscou ao máximo preservar os eixos de circulação interna do Mercado, porém, propondo uma equalização e modernização na pavimentação, já que o mesmo possui muitos desníveis e diversos elementos que impedem o trânsito confortável de seus usuários além de favorecer acidentes. Então, propõe-se a retirada de tais elementos e desníveis diversos, assim como suas pequenas elevações (calçadas internas), onde bancas, balcões e demais equipamentos criavam e delimitavam espaços de atendimento e serviços, ficando tais desníveis, apenas, as construções históricas internas e demais construções rígidas com vedações mais pesadas (alvenaria), tal proposta busca melhorar e suavizar possíveis reacomodações de mobiliários e espaços comerciais desconectados das construções.

A nova pavimentação desta proposta sugere a instalação de piso elevado para área do mercado, afim de propiciar um visual mais limpo e organizado para o espaço, já que pelas fotos e imagens disponibilizadas mostravam bastante desgaste material e uma falta de padronização e organização para com seu uso, e que podia e deveria ser melhorado. Um ponto mencionado na documentação deste concurso foi com o problema de esgoto e demais águas servidas, que por algumas fotos, deixava bem claro a insalubridade de se transitar no mercado, já que tais águas se estagnavam na pavimentação e muitas corriam a olhos vistos sobre a mesma. A instalação do piso elevado, além de promover uma limpeza visual no mercado e sua padronização, permite a organização e direcionamento na coleta dessas águas, direcionando-as para rede de coleta específicas, mais uma vez, pelas fotos, há a presença de diversas caixas de esgoto no mercado que deverão ser mantidas e poderão ser ampliadas, porém ficarão sob o piso elevado, escondidas do público e só deverão ser expostas em caso de manutenção da rede, esta reflexão também vale para demais instalações complementares que poderão ser posicionadas no espaço formado entre o piso existente (a ser corrigido) e o piso elevado, esta solução melhorará a estética visual superior das unidades comerciais ali presentes, já que irá livrar as instalações aéreas espalhadas pela área do mercado escondendo e organizando-as sob o piso elevado.

Os acessos ao Mercado foram mantidos, assim como seus corredores internos, a única mudança foi que o acesso 09, nesta proposta é exclusiva para carga/descarga, os demais mantiveram-se para o público.

