


## LOCALIZAÇÃO

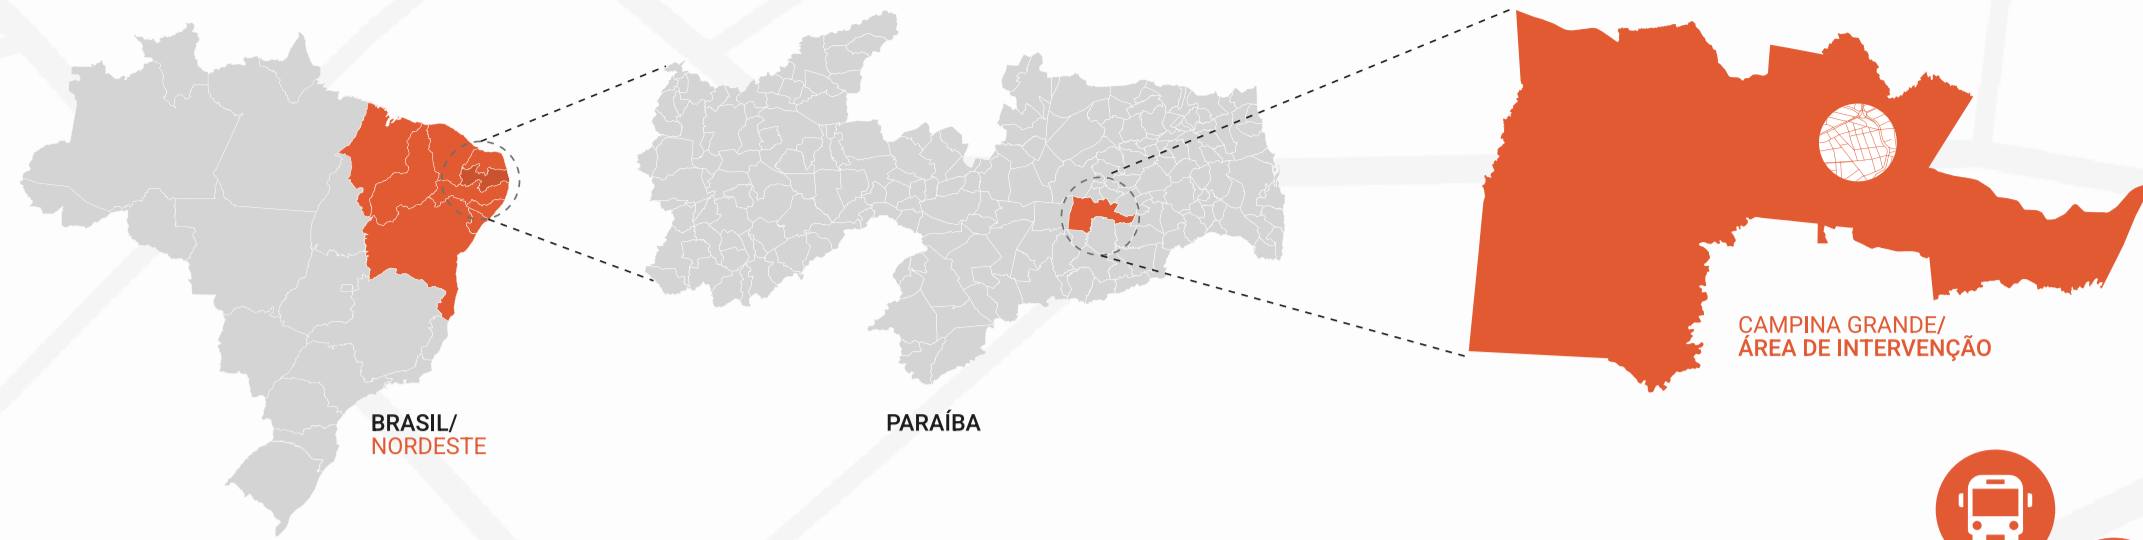

## ÍCONES



hospital; pontos de ônibus; supermercados; bicicletário; universidade.

## CONTEXTO E INTENÇÃO

Como segunda maior região metropolitana da Paraíba, o município de Campina Grande destacou-se ao desempenhar papel de referência comercial logo no início do século passado. Ao longo de seu processo de desenvolvimento, a cidade conseguiu consolidar-se como um polo comercial intenso e estabelecer um sólido polo tecnológico.

Ao passar do tempo, a atividade comercial do município trouxe diversas influências na dinâmica urbana, inclusive na forma de organização territorial, como no surgimento da Feira de Campina Grande, que percorreu as vias da cidade até a construção do Mercado Público Municipal, no centro, onde permanece até o presente. Atualmente, as unidades de venda encontram-se adensadas, desestruturadas e sujeitas às condições precárias e às intempéries, situação que prejudica a atratividade do comércio. Os patrimônios edificados da área também carecem de restauração e seguem sendo subutilizados, sem um uso efetivo para a população.

A Feira de Campina Grande é uma das maiores feiras livres do país e patrimônio histórico imaterial de Campina Grande, por isso a proposta entende que é fundamental que o projeto seja planejado de forma integrada e sustentável, levando em consideração os interesses e necessidades da população local e os impactos ambientais e sociais envolvidos. Acreditamos que a revitalização de uma área comercial tão relevante social e economicamente para a região pode reforçar o senso cultural e de identidade da comunidade, além de preservar equipamentos de tamanha importância urbana e histórica para a cidade.

## SOBRE O PROJETO

O projeto reestrutura completamente a Feira Central de Campina Grande, oferecendo espaços interligados, em que o objetivo é fornecer a infraestrutura necessária para que todas as unidades de venda sejam atendidas, em conjunto ao planejamento dos espaços e dos fluxos, de forma a permitir a permeabilidade visual do projeto como um todo e favorecer a ambiência dos equipamentos históricos presentes na área.


A intervenção contemplará o Mercado Central, o Largo do Pau do Meio, o Edifício do Pau do Meio, os armazéns, o antigo Cassino Eldorado e as vias de entorno onde acontecem a feira livre. As circulações fluidas começam desde a reestruturação das vias de acesso, até a organização das feiras em espaços ao ar livre e internos, alcançando o maior aproveitamento de espaço possível e seguindo a mesma comunicação visual entre todos os projetos. A arquitetura sustentável foi essencial para a intervenção como um todo, ao utilizar estratégias de eficiência energética para a promoção do conforto térmico, como a disposição do comércio em diálogo com a natureza e a opção por estruturas de cobertas vazadas, que permitem também a circulação de ventilação cruzada entre os boxes planejados. Pensando na sustentabilidade ambiental foram distribuídos pontos de coleta seletiva em diversos pontos da região.

O projeto alcança acessibilidade universal, com rebaixamento das calçadas, redução de desníveis, criação de rampas e platôs, entre outras ferramentas e almeja proporcionar um espaço público atrativo e inclusivo para a região, além de impulsionar a renda familiar e o desenvolvimento socioeconômico de Campina Grande. O antigo Cassino Eldorado, como patrimônio edificado existente, permanece e recebe projeto de restauração, com a designação de novos usos. A restauração dessas edificações históricas procura conciliar a preservação da memória arquitetônica da cidade com as adequações necessárias à qualificação para o uso contemporâneo. O projeto contempla também a requalificação dos antigos armazéns, criando espaços que serão utilizados por feirantes e visitantes. Um local de educação, lazer e convivência.

## TRAÇADOS



ruas exclusivas para pedestres

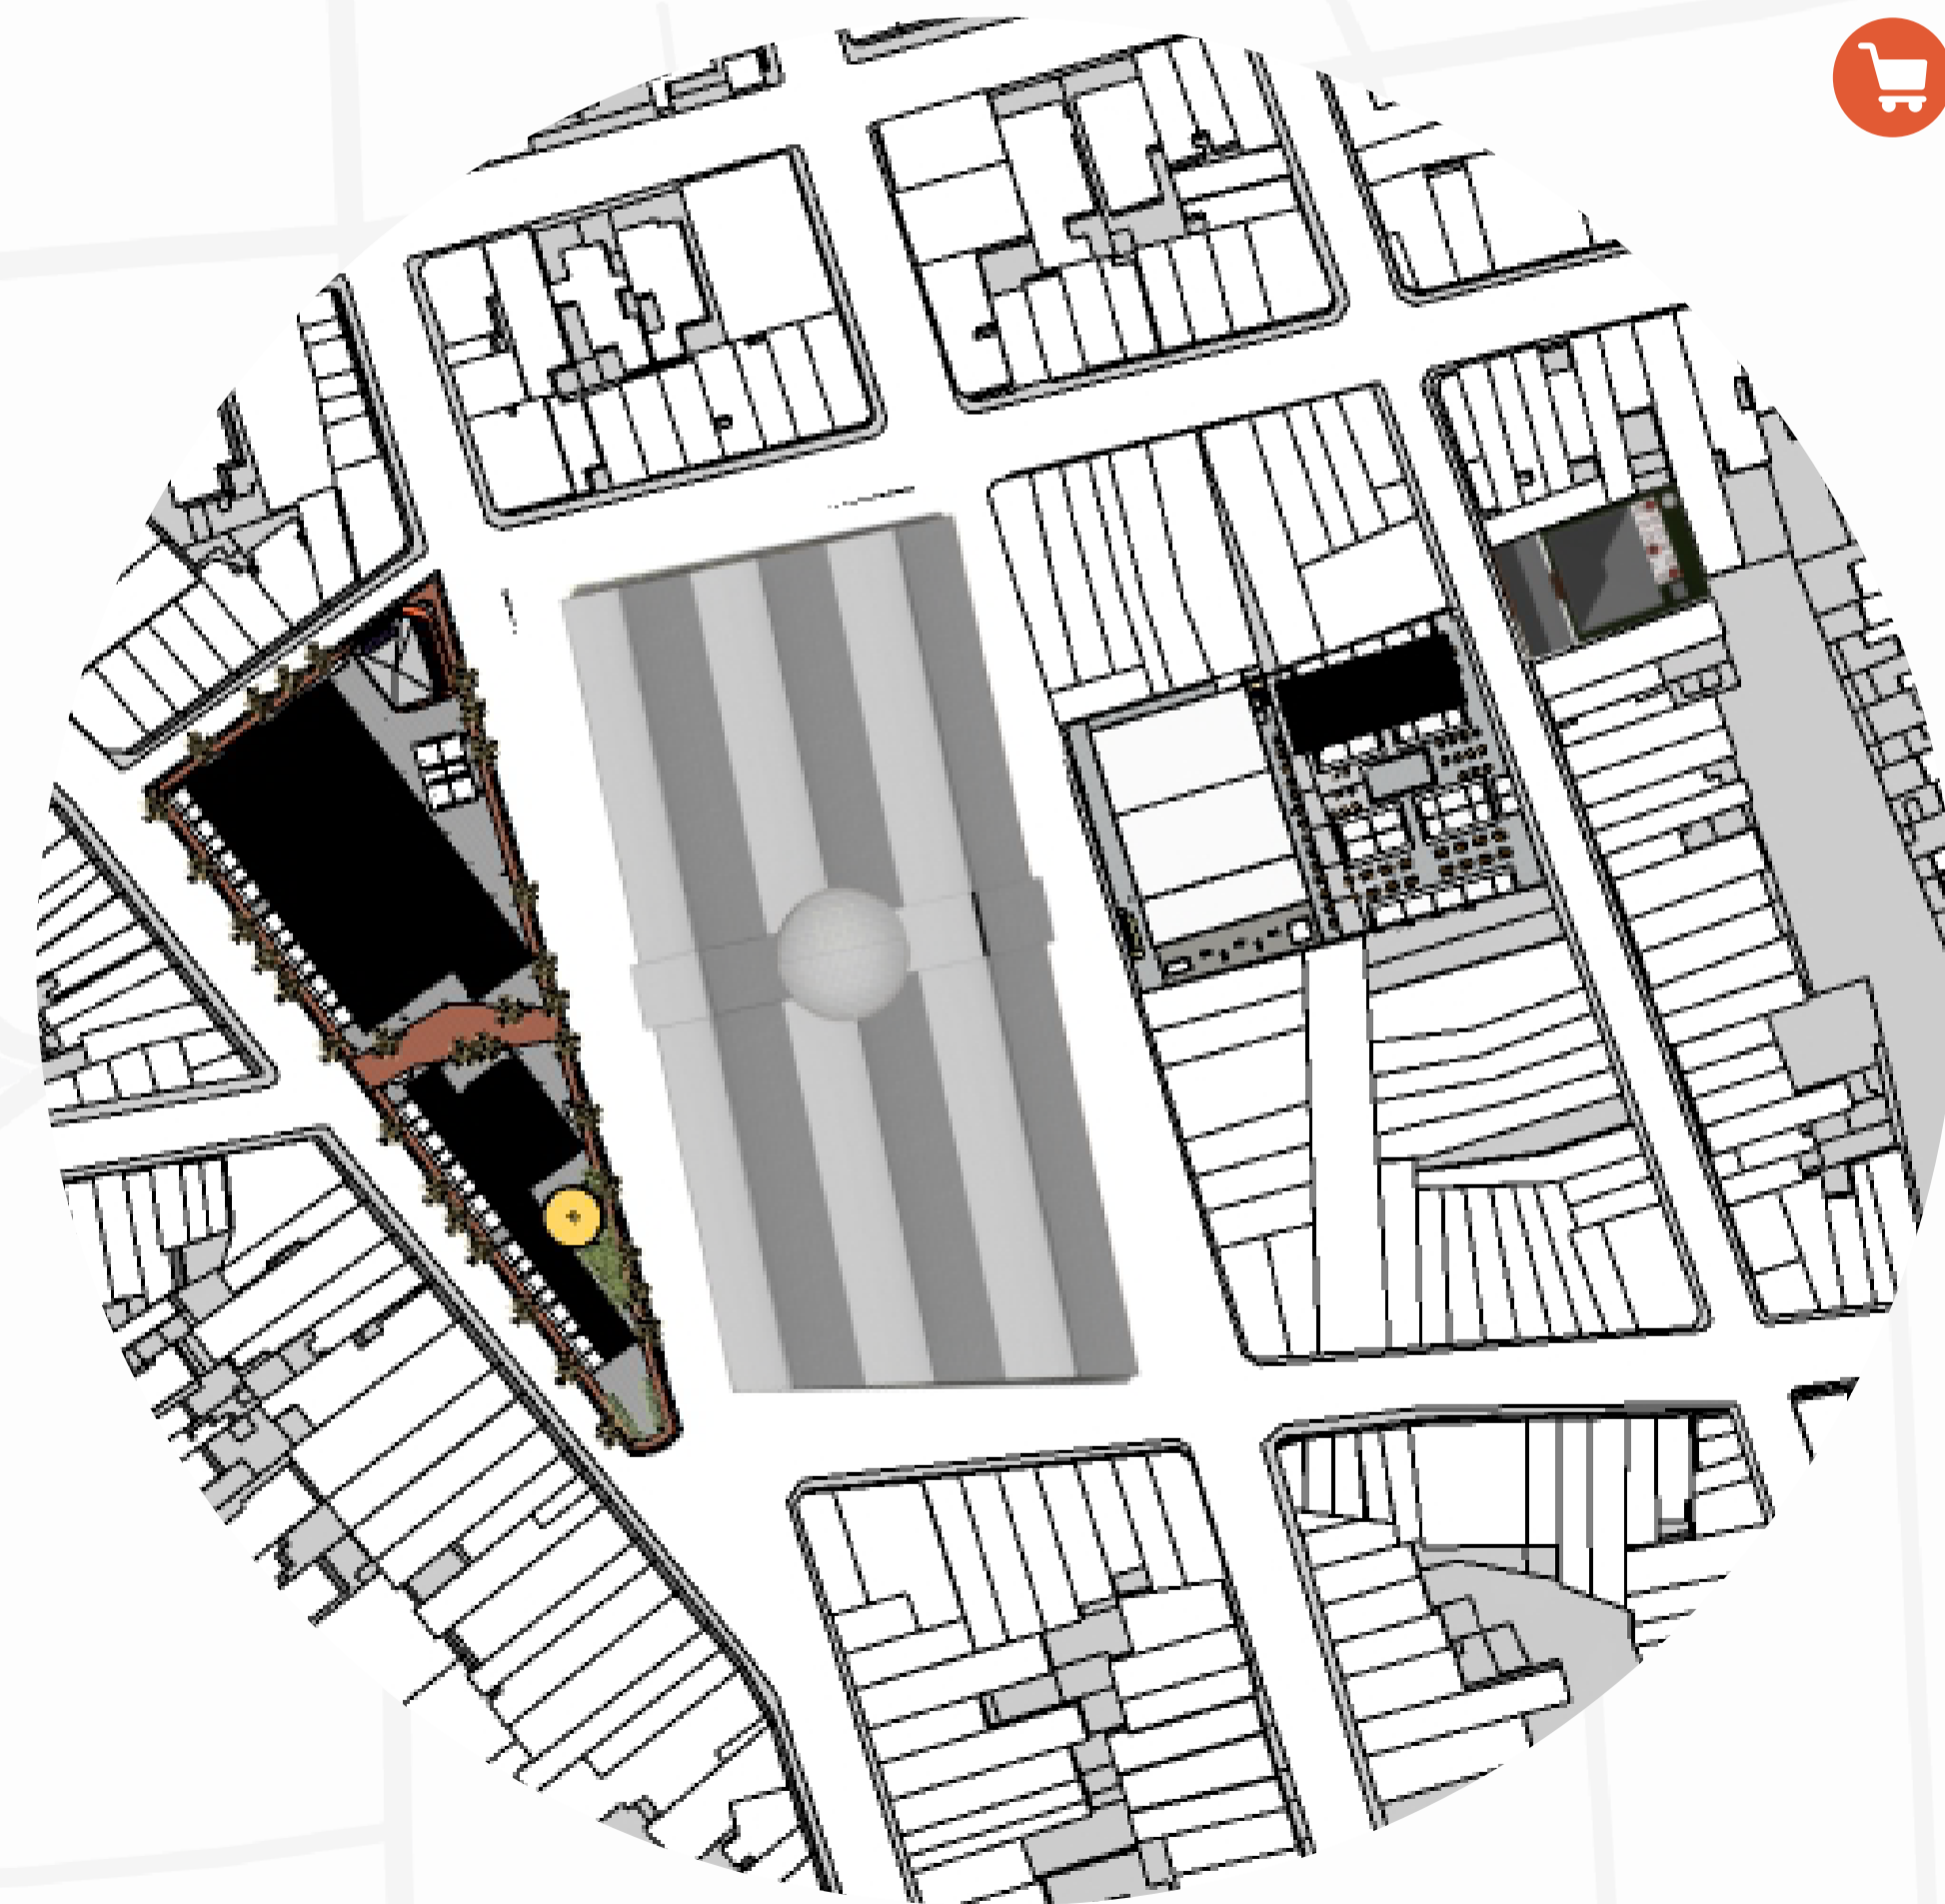

LARGO E EDIFÍCIO PAU DO MEIO

MERCADO CENTRAL

ARMAZÉNS

CASSINO ELDORADO

Rua Dep. José Tavares

Rua Marcílio Dias

Rua Pedro Álvares Cabral

Rua Manoel Pereira de Araújo

Rua Capitão João de Sá

Rua Manoel P. Araújo

Rua Dr. Antônio de Sá

Rua Dr. Carlos Agra

Rua Ulisses Gomes

2

1

3

4



Apoio:



Organização:



Realização:



FEIRA DE CAMPINA GRANDE

1/6