


RUA DAS FEIRAS LIVRES


RUA JOSÉ DEPUTADO TAVARES

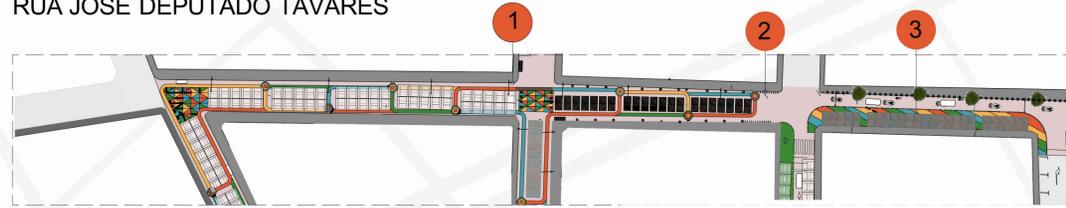

No Trecho 01 Dep. José Tavares localiza-se as bancas fixas com uma organização central e coberturas para os feirantes sazonais, também, em posição central. O fluxo de pedestre são nas laterais próximo a calçada. A rua terá o mesmo nível com material intertravado e pinturas marcando a circulação do pedestre.




No Trecho 02, encontra-se equipamentos como o bicicletário para os feirantes e clientela que utilizam a bicicleta como alternativa de mobilidade para chegar a feira. Nesse trecho, há coberturas para os feirantes sazonais com uma organização central. Além dos totens informativos indicando as localizações das edificações importantes da Feira Central de Campina Grande como Mercado Central e as principais ruas das feiras livres.

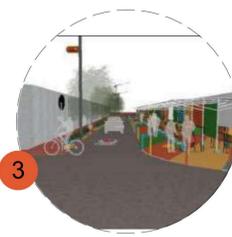

No trecho 03, a via é compartilhada e está no mesmo nível da calçada. Utilizou os balizadores coloridos para separar a calçada viva do fluxo de carro, visto que em dias de feira intensa esse espaço dos carros será utilizado pelos feirantes sazonais. No outro lado da calçada propõe a separação da passagem de carro por meio da reutilização de pneus como jardineiras.

RUA MARCILIO DIAS

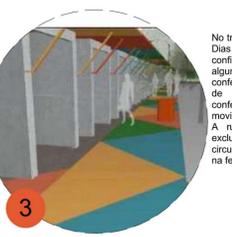

No trecho 01 da Marcílio Dias manteve as configurações de algumas bancas de confecções e no total de 25 boxes de confecção foram movidas para o Largo. A rua colorida indica exclusividade da circulação do pedestre na feira.





No trecho 02 da Marcílio Dias marcada pela presença de vendas de queijos e doces as bancas são fixas com disposição central. A banca tem a dimensão de 4 x 2 m possui lavatórios e bancadas em pedra garantindo maior segurança dos produtos vendidos. A rua é marcada por um desenho de extensão de calçada permitindo maior apropriação do pedestre.




No trecho 03 da Marcílio Dias a via é compartilhada com calçada viva demarcando o espaço do pedestre (cliente) e dos feirantes. Os balizadores coloridos delimitando a área de proteção.


RUA MANOEL FARIAS LEITE

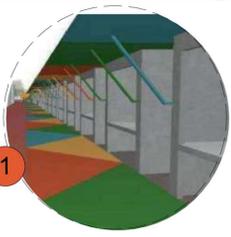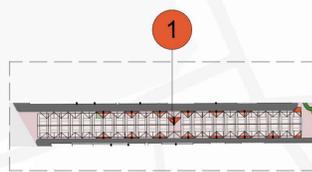

Manoel Farias Leite tem toda sua configuração com bancas fixas e centrais permitindo os fluxos nas laterais e desobstruindo o acesso as fachadas ativas.

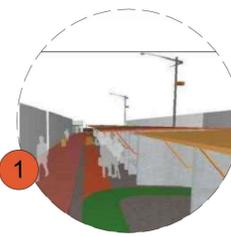

Na Rua Antônio de Sá, tem a presença das bancas fixas com organização espacial central e demarcação dos fluxos de pedestre. As bancas fixas são predominantemente para o comércio de confecção.

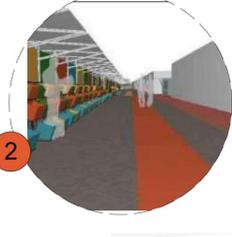


Na Rua José Deputado Tavares encontra-se os bicicletários, jardineiras com reutilização de pneus, as demarcações na rua para orientar o fluxo do pedestre.




As coberturas para os feirantes sazonais ficam próximo ao largo também possuem uma configuração central e pisos marcando o fluxo o fluxo do pedestre.


RUA ANTÔNIO DE SÁ

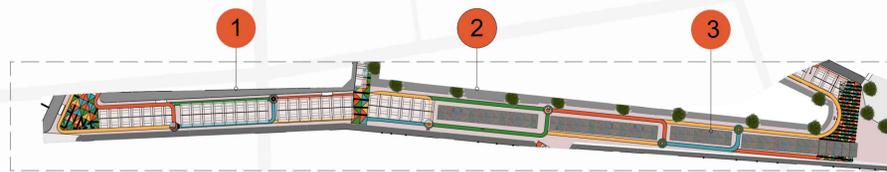

RUA CRISTOVÃO COLOMBO

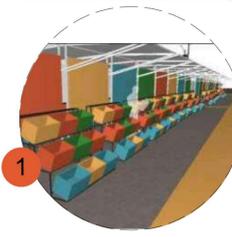

Na Rua Cristóvão Colombo também há as coberturas centrais e as demarcações, garantindo a permanência dos feirantes sazonais.


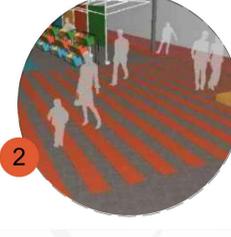


A Rua Cristóvão Colombo está no mesmo nível e possui uma travessia que marca a passagem entre o Largo e o Mercado Central. A largura da faixa é de 8m permitindo uma passagem de maior fluxo.



Na Rua José Deputado Tavares encontra-se os bicicletários, jardineiras com reutilização de pneus, as demarcações na rua para orientar o fluxo do pedestre.

RUA PEDRO ALVARES CABRAL

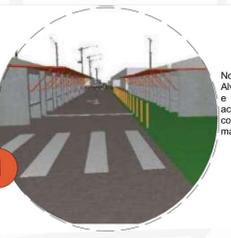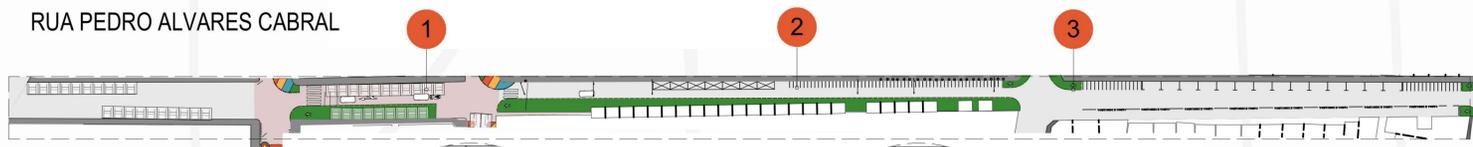

No começo da Pedro Álvares tem as bancas fixas e o pedestre poderá acessar tanto pela calçada como pela extensão. A marcação da esqu.




A Rua Pedro Álvares Cabral há vagas de estacionamento de moto em que fica próximo aos armazéns e ao mercado central.



Próximo ao estacionamento de carros e motos há esquinas seguras com intuito de garantir segurança a passagem do pedestre.

RUA CARLOS AGRA

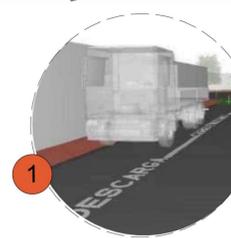


A rua Dr. Carlos Agra manteve o seu perfil de abastecimento principal do mercado. A proposta é organizar os fluxos de carga e descarga e propor sinalizações para sua parada com intuito de não obstruir a via para passagem de carros.




Estacionamento para carros e motos nos dois lados da via e a esquina viva para passagem do pedestre com os balizadores.

RUA MANOEL PEREIRA DE ARAÚJO

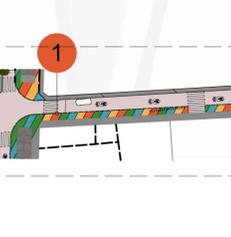

Via Compartilhada com extensão de calçada permitindo a segurança do pedestre, a ciclovia para garantir o acesso dos ciclistas a feira.

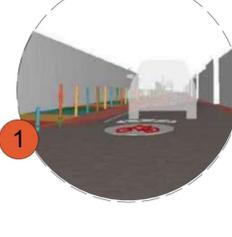

Esquinas seguras e extensões de calçadas em toda rua permitindo o fluxo de pedestre entre os armazéns e o Cassino Eldorado.

Conceituação Ruas da Feira

A necessidade de uma boa condição para o pedestre adentrar dentro da feira e se sentir convidado a conhecer parte do pressuposto de uma boa qualidade do espaço. Manter a vida da feira na rua com sua forma orgânica e espontânea deve ser privilegiada além de garantir as atividades básicas que já acontecem no dia a dia. Dessa forma, A organização do espaço como meio de permitir a caminhabilidade do pedestre (cliente) dentro das peculiaridades que acontecem na Feira de Campina Grande é um meio de fomentar essas principais atividades e colocá-la na posição de um bem cultural para cidade da Paraíba.

Partido

O Partido é referente a organização para que desobstrua os fluxos e permitir maior acessibilidade para caminhadas e permanências. Foi utilizado as pinturas no chão que direcionam o pedestre, boa iluminação para garantir uma caminhada segura e confortável, pisos nivelados para ruas pedonais e extensões de calçadas, disposições de bicicletários como alternativa de mobilidade ativa, pneus reutilizados para jardineiras como meio de barreiras física além do balizador, extensões de calçadas para o feirante e pedestre nas vias compartilhadas, totens com mapeamento que garantam informação da feira central de campina grande.

Mobiliário

COBERTA DAS RUAS

A cobertura para os feirantes sazonais e que possuem seu mobiliário móvel. Ela fica disposta de forma central nas ruas para dos feirantes poderem utilizar. Seu material de estrutura metálica, acm, lona na cobertura e sapatas em concreto. Distribuída nas cores amarelo, azul, verde e laranja.




BANCA FIXA

As bancas fixas em concreto e telha suiduíche coloridas para os feirantes fixos. As bancas de alimentação terá instalação de pia e bancadas revestidas em pedra.



MOBILIÁRIO MOVEL

Mobiliário Móvel para os feirantes sazonais instalarem seus caixotes nas ruas.

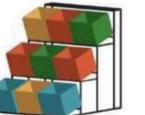

COLETA SELETIVA

Coleta seletiva nas ruas para contribuir na separação do descarte de lixo favorecendo a limpeza da feira.



TOLTEN INFORMATIVO

Indica as localizações da feira e os edifícios que a marcam como Mercado Central, Edifício Pau do Meio, Armazéns e Cassino Eldorado e as disposições das ruas da feira livre.



Poste de Iluminação

Os postes de luzes com sinalizações indicando os nomes das ruas e a identidade da feira de campina grande.



JARDINEIRA COM REUTILIZAÇÃO DE PNEUS

Os pneus reutilizáveis como jardineira permite criar uma barreira física e separar os fluxos existentes nas ruas livres.



Mobiliário Banco

Os bancos estão dispostos nas ruas principalmente nos espaços menos adensados por feirantes permitindo um descanso ao pedestre.



Apoio:



Organização:



Realização:



RUAS DA FEIRA

6/6