


Nos arredores do Mercado Central pulsa com maior intensidade a principal característica que faz da feira de Campina Grande um símbolo cultural nacional. Nas artérias a céu aberto se manifestam os ofícios da pechincha e da compra e venda, se sentem as trocas sinestésicas que inebriam os passantes e se materializam as técnicas e os saberes populares.

A proposta aqui apresentada para o conjunto das ruas da Feira busca, com prioridade, respeitar essas dinâmicas, pois resguarda a organização espacial-setorial e preserva as particularidades socioculturais dos tipos de vendedores, sejam eles permanentes, sazonais, ambulantes ou carroceiros.

Recupera-se a leitura morfológica do espaço público e por meio de elevação de pisos, compartilhamento de vias, criação de calçadas e aumento de superfície de zonas exclusivas para trânsito ativo e não motorizado, o estudo prioriza a qualificação das ruas de modo a garantir melhor acessibilidade e mobilidade das pessoas, oferecendo ao pedestre o protagonismo no espaço da Feira.

A diversidade de mobiliários e a proposição de locais cobertos busca garantir áreas de permanência e responde às demandas dos feirantes e dos carregadores, a exemplo dos galpões para a guarda de pallets e de bancas desmontáveis.

Para recuperar as fachadas, dinamizar o potencial econômico dos imóveis e promover a melhoria da mobilidade dos usuários da Feira e arredores, optou-se por remover as barracas localizadas nas frentes dos edifícios e do passeio público, priorizando a localização das unidades de venda o mais próximo de onde se encontram atualmente. Preservaram-se os pontos de acordo com o tipo de produto vendido, respeitando a organicidade de usos da Feira.

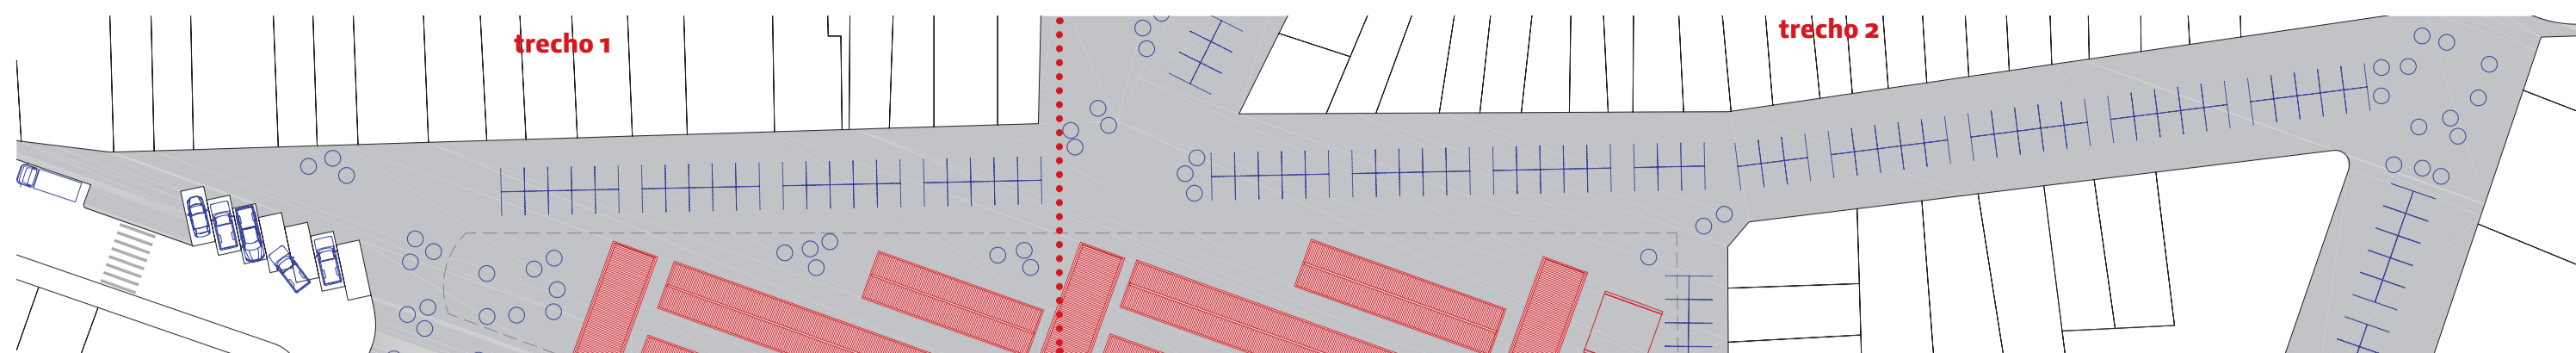


40 bancas móveis + livre ocupação de guarda-sóis

76 bancas móveis + livre ocupação de guarda-sóis

Rua Antônio de Sá
1:750

[42 bancas fixas + 54 bancas móveis + 4 lonas]
[61 bancas fixas + 7 bancas móveis]

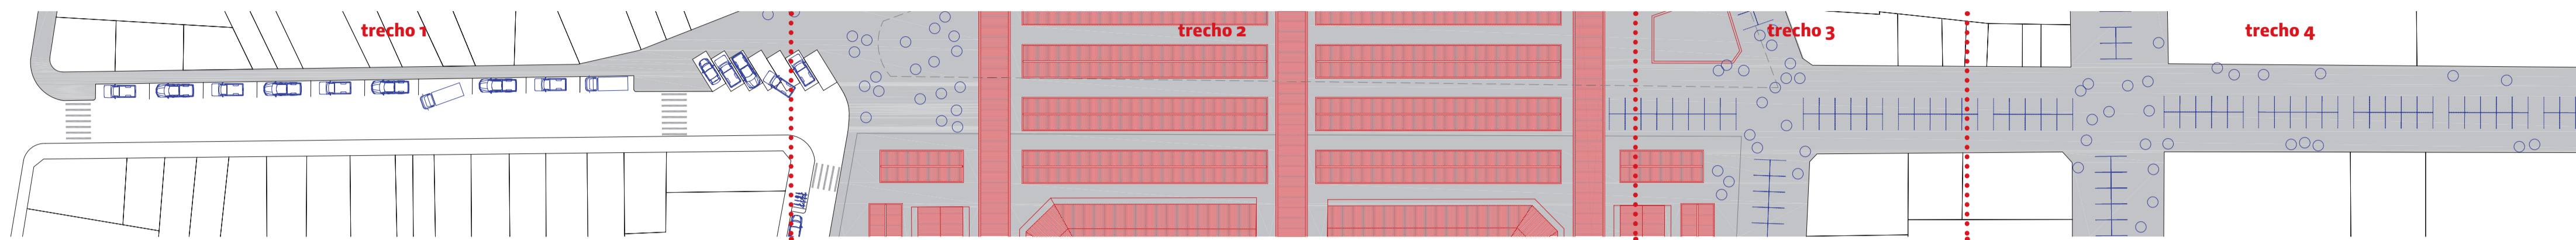

vagas rotativas de carga e descarga


88 bancas fixas + 16 móveis + livre ocupação de lonas e guarda-sóis

35 bancas móveis + livre ocupação de lonas e guarda-sóis

60 bancas móveis + livre ocupação de lonas e guarda-sóis

Rua Cristóvão Colombo
1:750

[51 bancas fixas]
[51 bancas fixas]
[35 bancas fixas + 26 bancas móveis + 4 lonas]
[29 bancas fixas + 69 bancas móveis + 7 lonas]

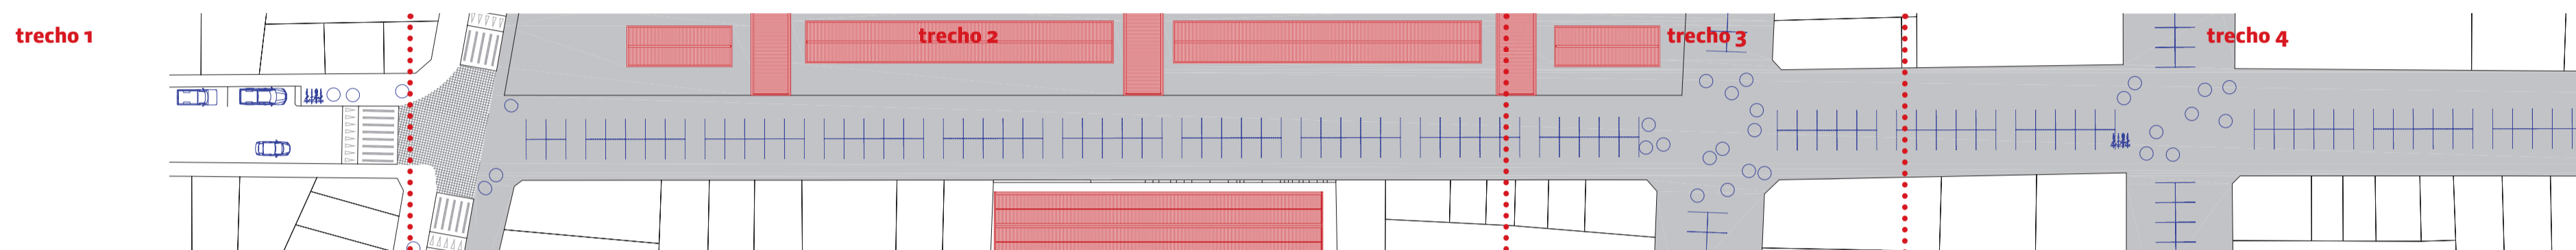

vagas rotativas de carga e descarga +
alargamento das calçadas com livre ocupação de lonas e guarda-sóis


94 bancas móveis + livre ocupação de lonas e guarda-sóis

30 bancas móveis + livre ocupação de lonas e guarda-sóis

94 bancas móveis + livre ocupação de lonas e guarda-sóis

Rua Pedro Álvares Cabral
1:750

[12 bancas fixas]
[64 bancas fixas]
[34 bancas fixas]
[12 bancas fixas]

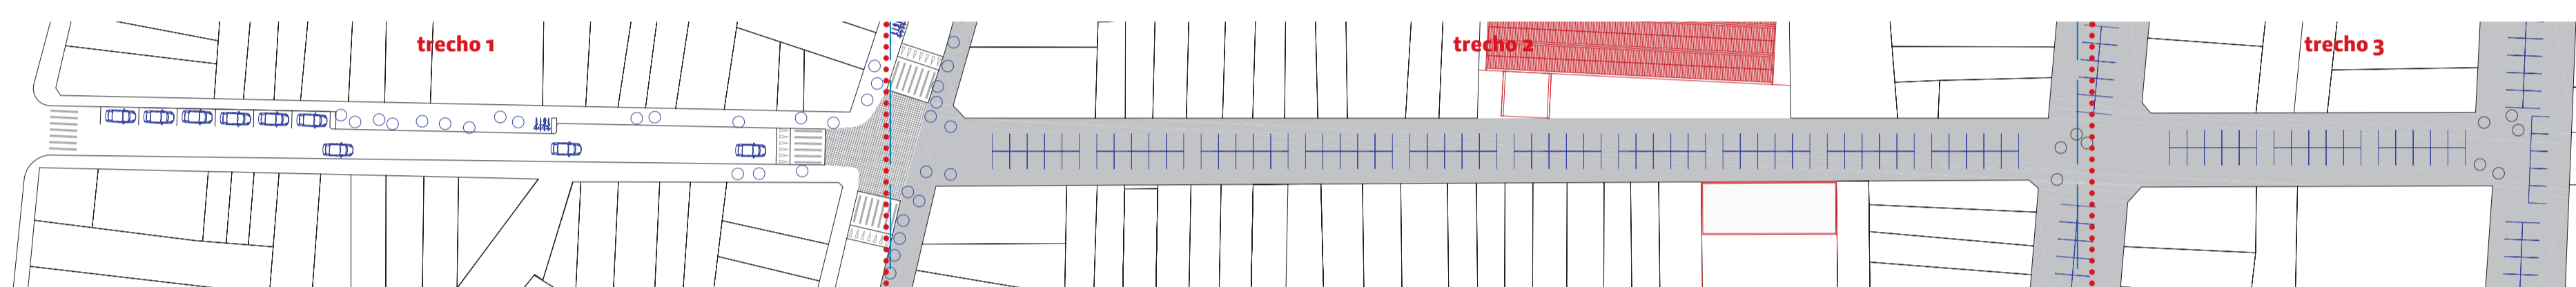


vagas rotativas de carga e descarga + alargamento das calçadas com livre ocupação de lonas e guarda-sóis

100 bancas móveis + livre ocupação de guarda-sóis

30 bancas móveis + livre ocupação de guarda-sóis

Rua Manoel Pereira de Araújo
1:750

[1 banca fixa]
[43 bancas fixas + 17 bancas móveis]
[9 bancas fixas + 33 bancas móveis + 4 lonas]

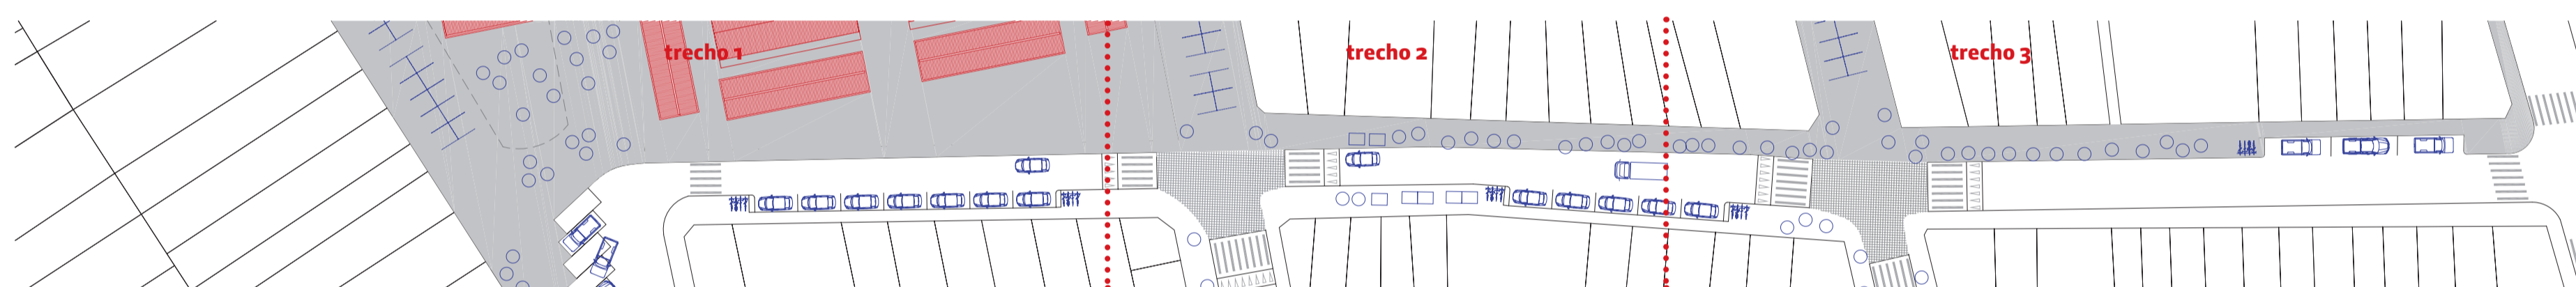


vagas rotativas de carga e descarga + alargamento das calçadas com livre ocupação de lonas e guarda-sóis

vagas de carga e descarga +
alargamento das calçadas com livre ocupação de lonas e guarda-sóis

vagas rotativas de carga e descarga + alargamento das calçadas com livre ocupação de lonas e guarda-sóis

Rua Carlos Agra
1:750


[2 bancas fixas + 20 bancas móveis]
[21 bancas fixas + 42 bancas móveis + 2 lonas]
[2 bancas fixas + 16 bancas móveis + 1 lona]

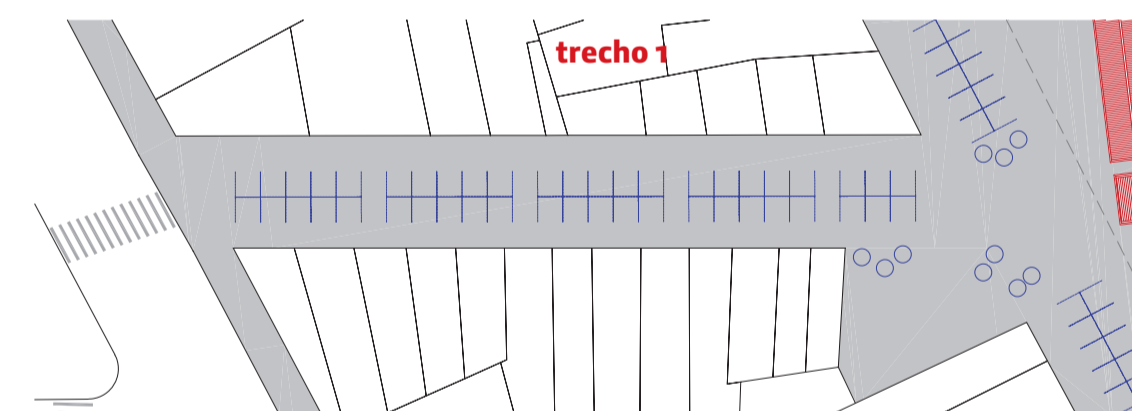

46 bancas móveis + livre ocupação de guarda-sóis

Rua Manuel Farias Leite
1:750

[26 bancas fixas + 31 bancas móveis + 3 lonas]

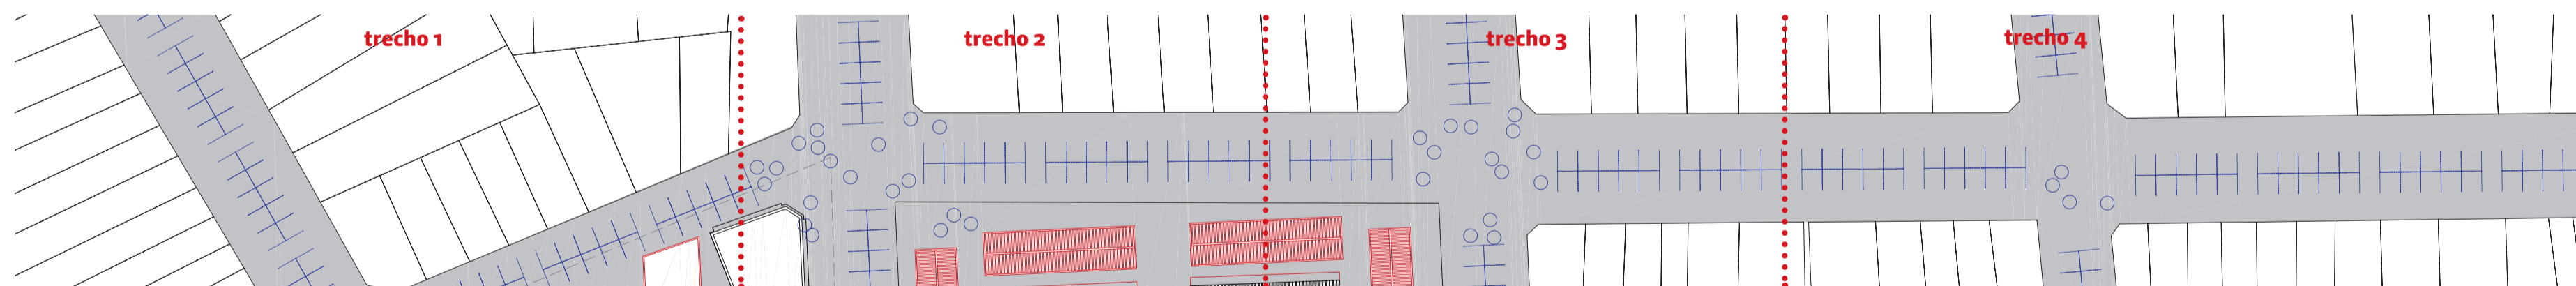

30 bancas móveis + livre ocupação de lonas e guarda-sóis


40 bancas móveis + livre ocupação de lonas e guarda-sóis

40 bancas móveis + livre ocupação de lonas e guarda-sóis

40 bancas móveis + livre ocupação de lonas e guarda-sóis

Rua Marçílio Dias
1:750

[42 bancas fixas]
[38 bancas fixas + 38 bancas móveis + 9 lonas]
[38 bancas fixas + 32 bancas móveis + 2 lonas]
[2 bancas fixas + 52 bancas móveis + 16 lonas]

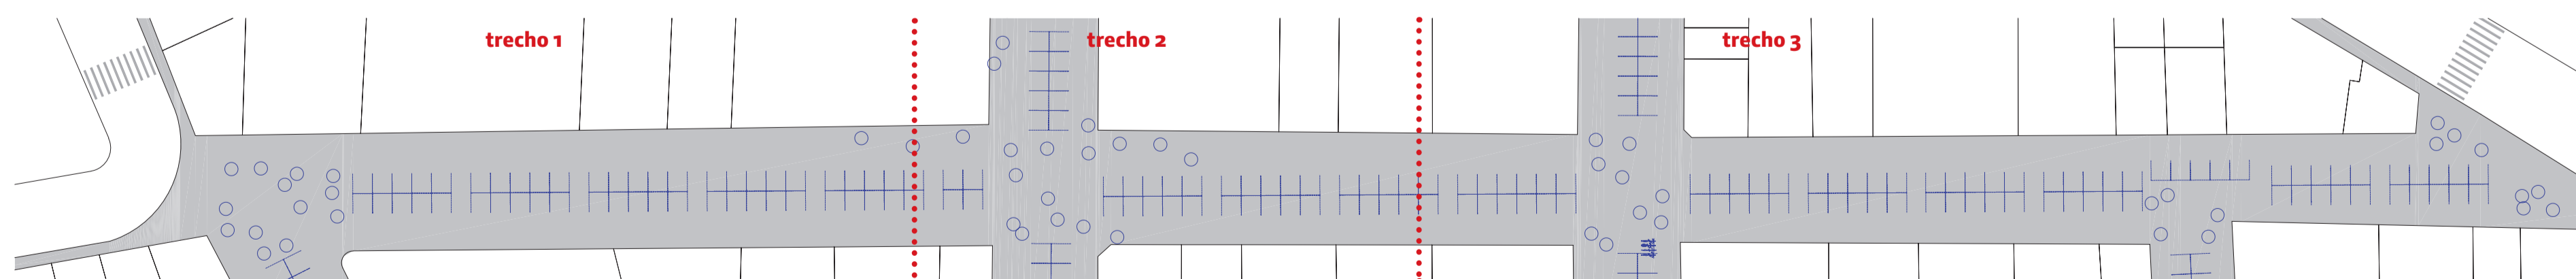

54 bancas móveis + livre ocupação de guarda-sóis

40 bancas móveis + livre ocupação de guarda-sóis

65 bancas móveis + livre ocupação de lonas e guarda-sóis

Rua Pedro Álvares Cabral
1:750

[90 bancas fixas + 78 bancas móveis]
[15 bancas fixas + 45 bancas móveis + 9 lonas]
[3 bancas fixas + 47 bancas móveis + 39 lonas]



Apoio:



Organização:



Realização:



RUAS DA FEIRA

6/6