


Largo do Pau do Meio

vazio preenchido

O Largo do Pau do Meio, apesar da atual condição de precariedade, é um dos principais espaços da Feira de Campina Grande. Os registros históricos já apresentam o largo, desde sua origem, como um **vazio preenchido de Feira**. Espaço ao mesmo tempo **denso e permeável**, cuja permanência na memória desafia a efemeridade das precárias estruturas.

configuração labiríntica e vitalidade urbana

A ideia de largo, em um contexto urbano comum, remetia à ideia de esvaziamento e de ausência. No caso do Largo do Pau do Meio, a ideia de esplanada e de vazio urbano não faz parte da memória urbana. O vazio sempre esteve preenchido e marcado pela **configuração labiríntica, becos estreitos, densidade e vitalidade urbana**, como revelam os registros fotográficos e os relatos daqueles que ocupam o espaço há décadas.

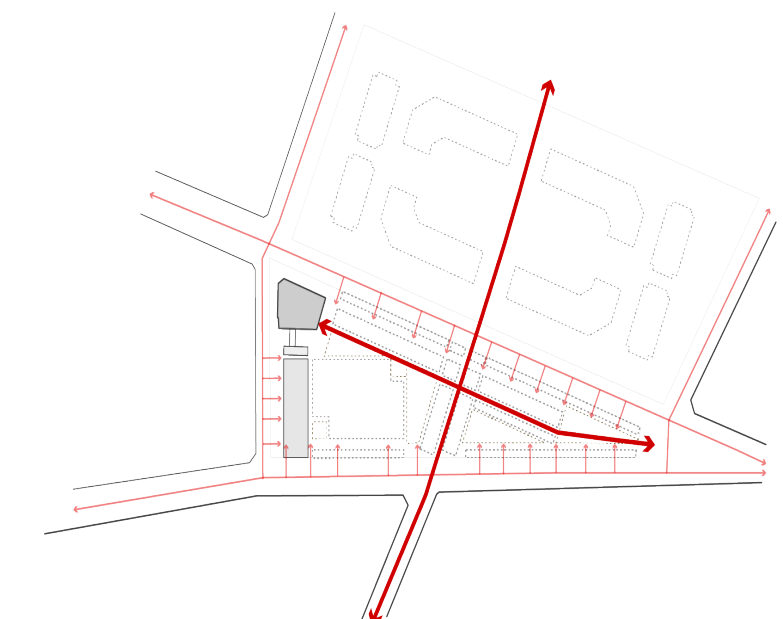


estratégia de intervenção

Esta proposta de intervenção parte da premissa que o Largo do Pau do Meio deve permanecer como um **vazio preenchido de vitalidade urbana**: barracas, becos e pequenos pátios, que conduzem feirantes e fregueses por **percursos de imersão e surpresas**.


perímetro permeável e eixos de conectividade

Os limites do Largo serão definidos por **barracas fixas**. Ao mesmo tempo que **estabelecem o perímetro**, são **permeáveis ao fluxo urbano** e abrem caminho para os becos, labirintos e pátios.

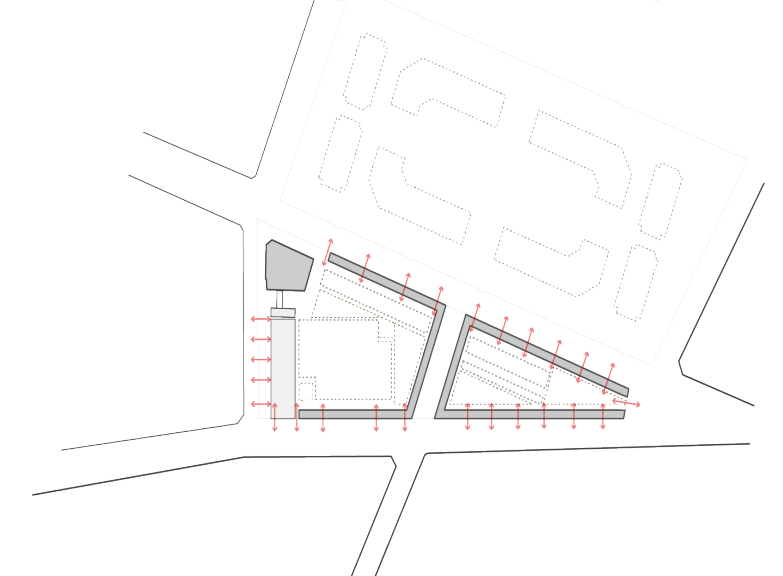

pátios: recintos urbanos

Como parte da estratégia de requalificação urbana do Largo, serão criados **pátios**, que irão se configurar como **recintos urbanos** definidos pelas barracas fixas e móveis; contrastes súbitos no percurso labiríntico, entre os espaços fechados e abertos.

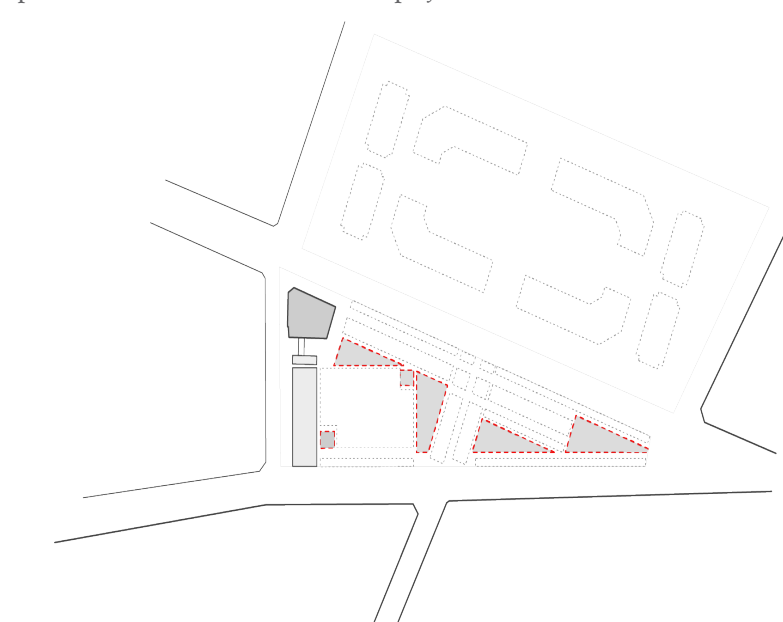

espaços de alimentação: peixes, charque e outras espezarias

Os pátios também terão a função de **qualificar as áreas de alimentação**, que já fazem parte da cultura do Largo do Pau do Meio. Neste caso, a ideia é **vincular a atividade de venda de peixes, charque e outras espezarias** da região ao consumo de alimentos no local. Essa prática já é observada em outras feiras e mercados no Brasil: o **Mercado de Peixes em Fortaleza**, em que os frutos do mar adquiridos no mercado são preparados na hora, nas barracas próximas; ou as **Boieiras do Ver o Peso**, em Belém, que preparam o pescado recém-chegado dos barcos que atracam no cais do mercado.



planta do largo e edifício do pau do meio escala 1:250

a1. unidade de venda de peixe; a2. unidade móvel de venda diversificada; a3. unidade fixa de venda diversificada; b1. recepção e expediente; b2. câmara fria; b3. administração; b4. sanitário/vestiário feminino; b5. sanitário/vestiário masculino; b6. sanitário PCD; c1. depósito seco; c2. depósito orgânico; c3. depósito outros materiais; d1. central de gás; d2. central elétrica; d3. lógica de suporte; e1. armazenamento; e2. copa; e3. sala masc. ped. ex. san. fem. ped. ex. dim. f1. sala de descanso; f2. sala de apoio; f3. sala masc. ped. fa. san. fem. ped. f5. vestiário masc.; f6. vestiário fem.; f7. dmh; g1. sanitário diversos em barraca fixa; h1. recepção/área; h2. administração; h3. associação dos feirantes; h4. sindicato dos feirantes; h5. sala multiuso; i1. sanitário masc. ped.; i2. sanitário fem. ped.; i3. dmh; i4. copa; i5. depósito; j1. torre de circulação vertical e reservatório; j2. passarela; j3. café do pau do meio; terraço mirante; k: praça dos trabalhadores - convivio/relatório; l5. praça

Edifício Pau do Meio

edifício do pau do meio: elemento simbólico e marco vertical da feira


O edifício do Pau do Meio, por se tratar da única edificação a ser mantida no Largo, pela tipologia e por sua localização estratégica na cota topográfica mais alta, se destaca como **elemento simbólico e marco vertical da Feira**. Nesse sentido, propõe-se explorar esse potencial por meio da criação de um **terraço-café mirante** na cobertura do edifício. Tal função, pelo **potencial turístico**, pode contribuir para a **sustentabilidade econômico-financeira** da associação e do sindicato de feirantes.

reservatório: torre de infraestrutura e acessibilidade

A fim de atender à demanda estabelecida no programa do concurso, de reservatório para abastecer o Largo do Pau do Meio e ao mesmo tempo oferecer acessibilidade ao edifício do Pau do Meio, propõe-se a criação de uma **torre-reservatório**, que além do abastecimento de água, inclui escadas e elevadores que dão acesso ao terraço-mirante.




edifício pau do meio primeiro pavimento escala 1.250

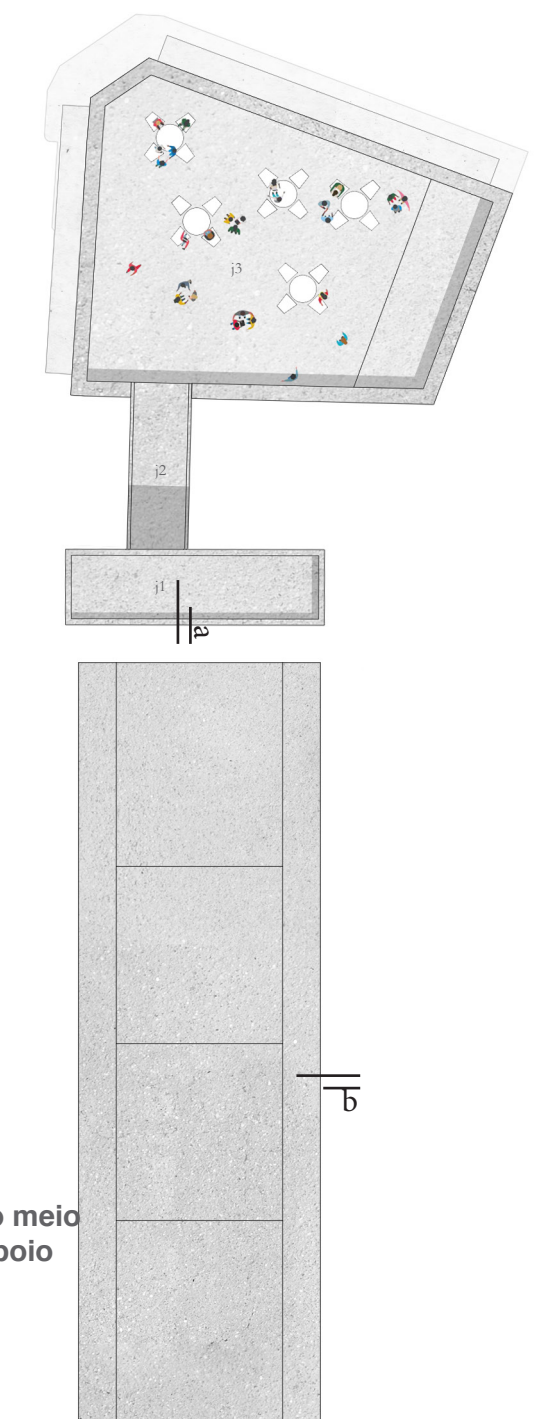

edifício pau do meio e edifício de apoio cobertura escala 1.250



corte a. escala 1.250

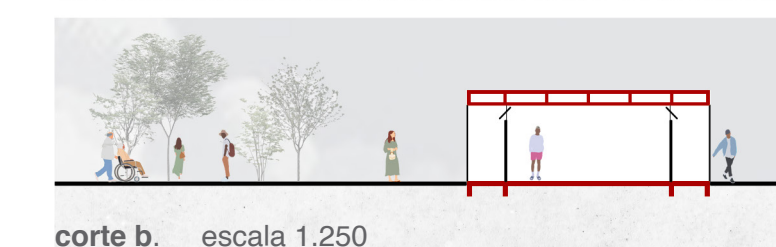

corte b. escala 1.250



Organização:



Realização:



EDIFÍCIO PAU DO MEIO E LARGO DO PAU DO MEIO

3/6