

a feira

"A grande Feira é o lugar de todos. Expressa, por meio de suas imaterialidades e materialidades, vários espaços e tempos, em sua contínua resistência e atualização de significados..."
 (...) A feira tem de tudo. É livre, imprevisível, espalhada a céu aberto. É a recusa ao confinamento em espaços edificadas cartesianas, envidraçados e fechados em si mesmos. É rito cotidiano que se faz e desfaz diariamente, que é fugaz e ao mesmo tempo permanente. Cidade-feira continua, artefato socio-cultural e urbano (in)transgível do Agreste dos Sertões. Labirinto de gentes, bichos, coisas e ideias".
 (Dossiê de Registro da Feira de Campina Grande. IPHAN, 2017)

rua: a essência da Feira

- O ponto de partida para a estratégia de requalificação da Feira de Campina Grande é a rua, seu principal suporte material. Nesse sentido, este projeto parte das seguintes estratégias:
- Consolidar as ruas das feiras como espaços exclusivos ou prioritários de pedestres;
 - Liberar e ativar as fachadas dos imóveis, atualmente obstruídas pela Feira;
 - Eliminar as diferenças de nível entre calçadas e vias e criar calçadas, de fachada a fachada, que se configuram como passeios públicos acessíveis;
 - Recuperar e incluir novas redes subterrâneas de drenagem, esgoto e instalações elétricas, adequadas às demandas e funcionalidades das unidades de venda;
 - Implantar redes de iluminação pública com instalações subterrâneas
 - Equipar as ruas com mobiliário urbano adequado às atividades da Feira e à dinâmica urbana da cidade (bancos, lixeiras, paraciclos, postes, elementos de sinalização, pontos de apoio, banheiros públicos, etc).



tipologias das ruas

Do ponto de vista da distribuição das unidades de venda e da infraestrutura urbana, as oito ruas atualmente ocupadas pela Feira podem ser sintetizadas em duas tipologias de trechos:


- (1) trechos de ruas com largura média de 12 a 14 metros
 Trechos com quatro faixas de unidades de venda e dois eixos de iluminação pública.
- (2) trechos de ruas com largura média de 10 a 11 metros.
 Trechos com duas faixas de unidades de venda e eixo central de iluminação pública.

Nas duas tipologias as fachadas dos imóveis são liberadas, há circulações independentes para feirantes e fregueses, eixos de iluminação pública e mobiliário urbano e infraestrutura urbana subterrânea (drenagem, esgoto, abastecimento e instalações elétricas).

Os elementos fixos, tais como mobiliário urbano, postes de iluminação pública, barracas fixas e unidades de apoio são dispostos de maneira a manter livre (apenas com bancas e suportes móveis) uma faixa de segurança de no mínimo 3 metros de largura para acesso de veículos de emergência.

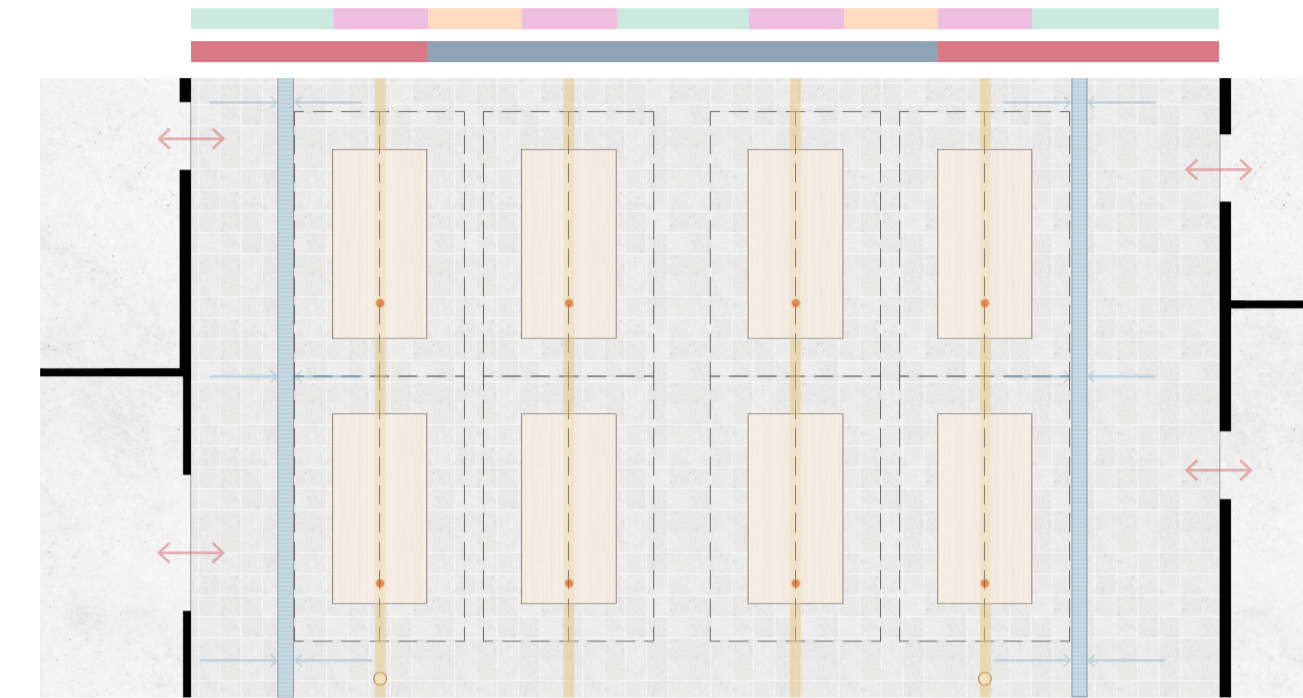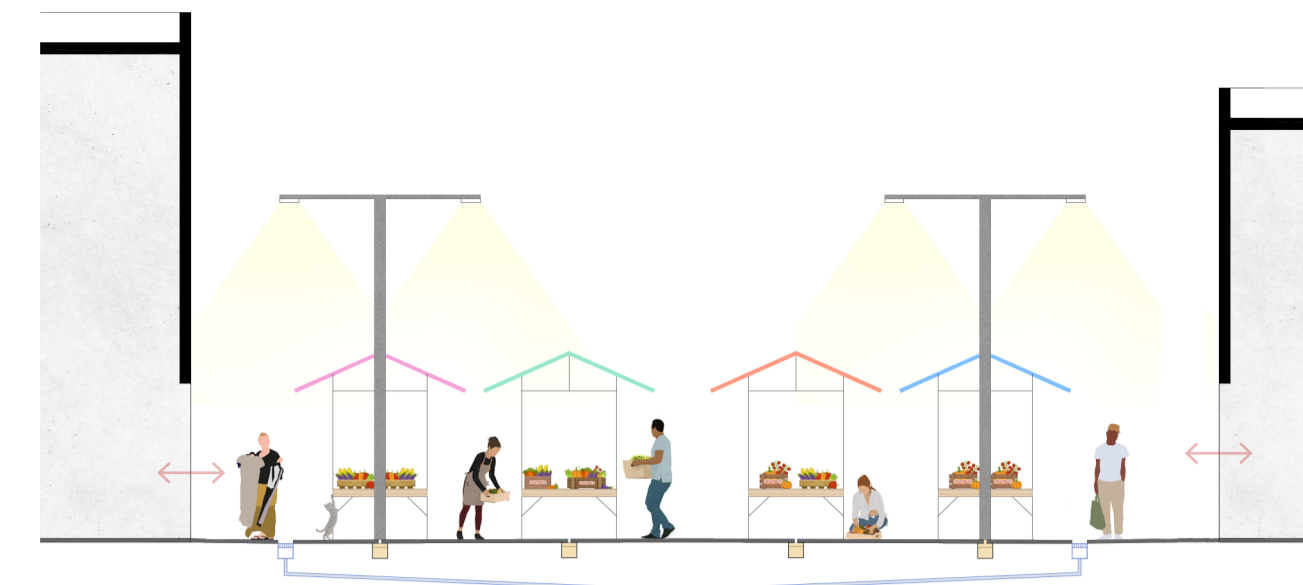

tipologias de ruas . largura média: 12 a 14 m
 escala 1.100

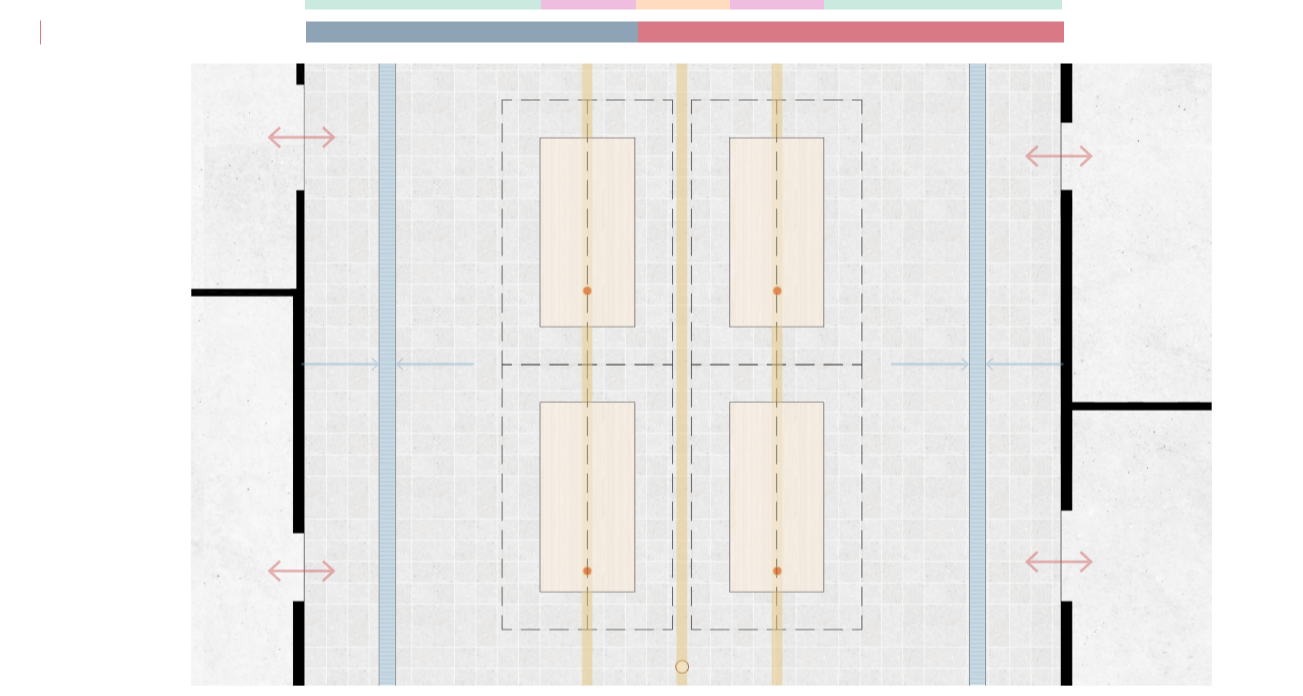


tipologias de ruas . largura média: 10 a 11 m
 escala 1.100
 infraestrutura urbana
 calhas de drenagem, escoamento de água, passagem de instalações elétricas, ponto elétrico das unidades de venda, iluminação pública
 circulação: circulação, circulação feirantes, unidades de venda, fachada ativa, faixa livre para veículos de segurança (bancas móveis), faixa ocupada por bancas fixas e mobiliário urbano

diversidade e adaptabilidade dos suportes

O maior desafio deste projeto é evitar que o exercício de redução da complexidade, tão comum na prática da Arquitetura e Urbanismo, afete a essência e a riqueza da Feira, enquanto patrimônio imaterial. O objetivo, portanto, é qualificar a materialidade e ao mesmo tempo preservar a autenticidade do patrimônio imaterial, que é a Feira. A imaterialidade permanece, enquanto a materialidade perece.

Nesse sentido, busca-se o equilíbrio entre - de um lado - a otimização e racionalização dos espaços, equipamentos e suportes e - do outro - o respeito à diversidade, à complexidade, às irregularidades e dinâmicas naturais da Feira. A resposta projetual a tal desafio é propor um sistema de suportes com tipologias diversas e adaptáveis, que permitam a adaptação às necessidades dos feirantes e às particularidades de cada trecho de rua: bancas móveis com e sem cobertura, estrados simples e com cobertura, barracas fixas de tamanhos variados, estrados com gaiolas, módulos de apoio de dimensões variadas, além de elementos de mobiliário urbano.

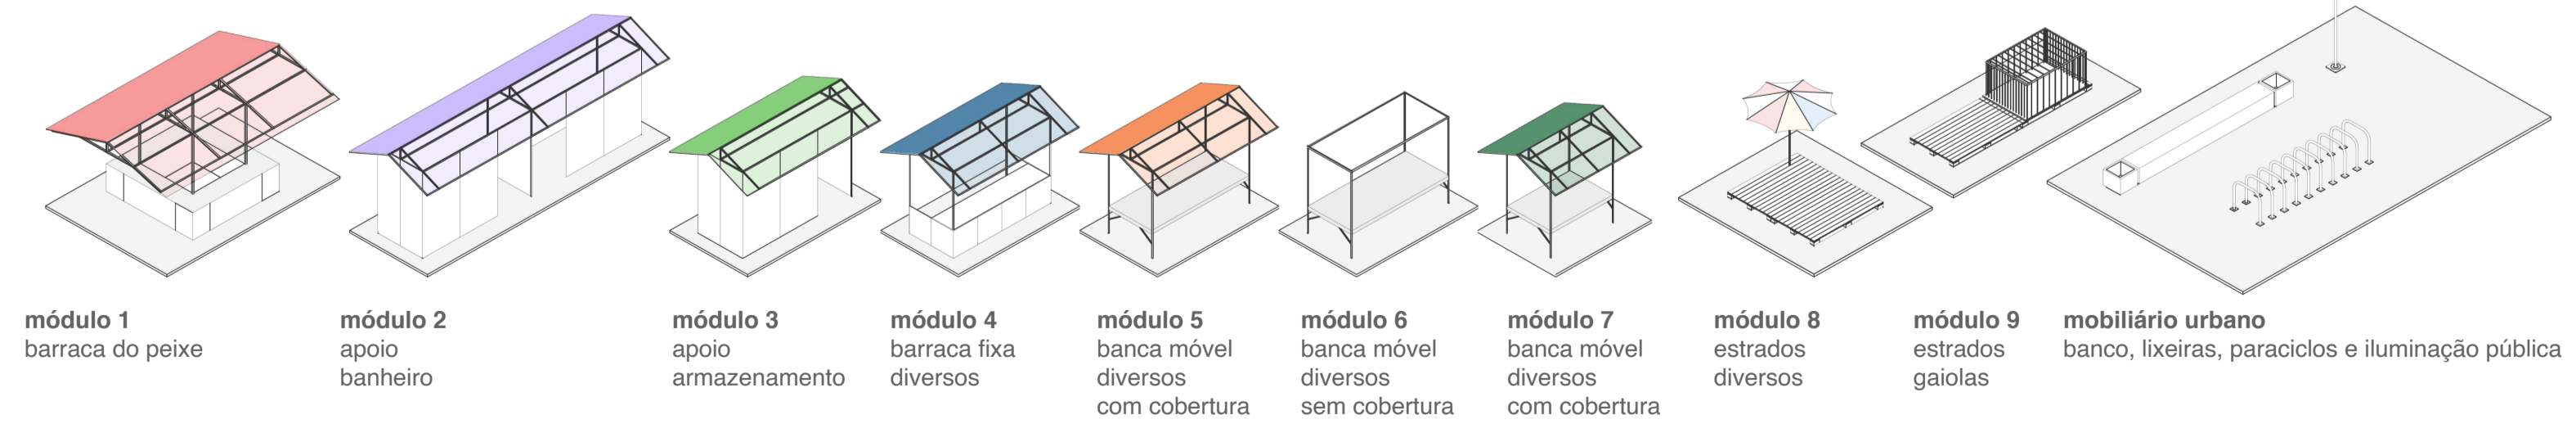

Uma das principais premissas desta proposta é preservar a quantidade, a diversidade e a distribuição das unidades de venda ao longo das ruas, do mercado e do largo do pau do meio.

A tabela de quantificação e distribuição das unidades de venda apresenta o resumo quantitativo e comparativo (projeto x existente) das ruas, do mercado e do largo do pau do meio, para as diversas categorias de produtos comercializados. No total, serão ofertadas mais unidades de venda do que as existentes, com setorizações similares às originais.

quantificação e distribuição das unidades de venda

PRODUTO COMERCIALIZADO	Mercado Central		Largo do Pau do Meio		RUAS												TOTAL						
	P	E	P	E	DJT	MD	MFL	CA	AS	CC	PAC	MPA	P	E	P	E							
Alimentação	34	30	40	40	7	7	6	6	3	3	9	9	3	3	25	25	8	8	14	14	149	145	
Aves Vivas																						32	34
Carnes	72	69	8	8																		1	1
Viçeras	40	38																				40	38
Confeções	18	13	30	30	16	16	38	38			5	5	51	51	39	39					2	2	
Ervas e Raízes	5	1	2	2					1	1												5	5
Ervas e Cereais	53	51			11	11	3	3			12	12	6	6	7	7						92	
Farinha	11	11	2	2							1	1										15	
Flores											15	15					1	1				16	
Hortifruti	11	11	13	13	231	231	159	159	21	21	66	66	29	29	109	109	104	104	37	37	780	780	
Fumo											20	20	14	14								42	
Queijo	20	19	1	1	1	1	20	20			1	1	3	3								46	
Temperos	5	6	6	6	1	1	1	1			2	2					5	5				20	
Peixes			23	23																		23	
Outros / Diversos	78	17	93	16	70	30	27	27			10	19	6	93	104	49	43			2	17	2	
TOTAL	347	260	219	142	337	297	278	276	54	71	115	102	192	203	235	229	113	115	108	93	1.996	1.788	
SALDO	87	77	40	40	0	0	-17	13	-11	6	-2	-2	15	15	121								

Com o objetivo de não ocupar áreas destinadas a unidades de venda com depósitos, propõe-se que o armazenamento seja concentrado nas unidades de apoio, distribuídas ao longo das ruas.



RUAS DA FEIRA

6/6