




atravessamento longitudinal da feira: vista do Largo em direção ao Mercado



Praça inferior do Largo do Paço: atividades permanentes e efêmeras



SEÇÕES PADRÃO DAS RUAS
esc 1:250

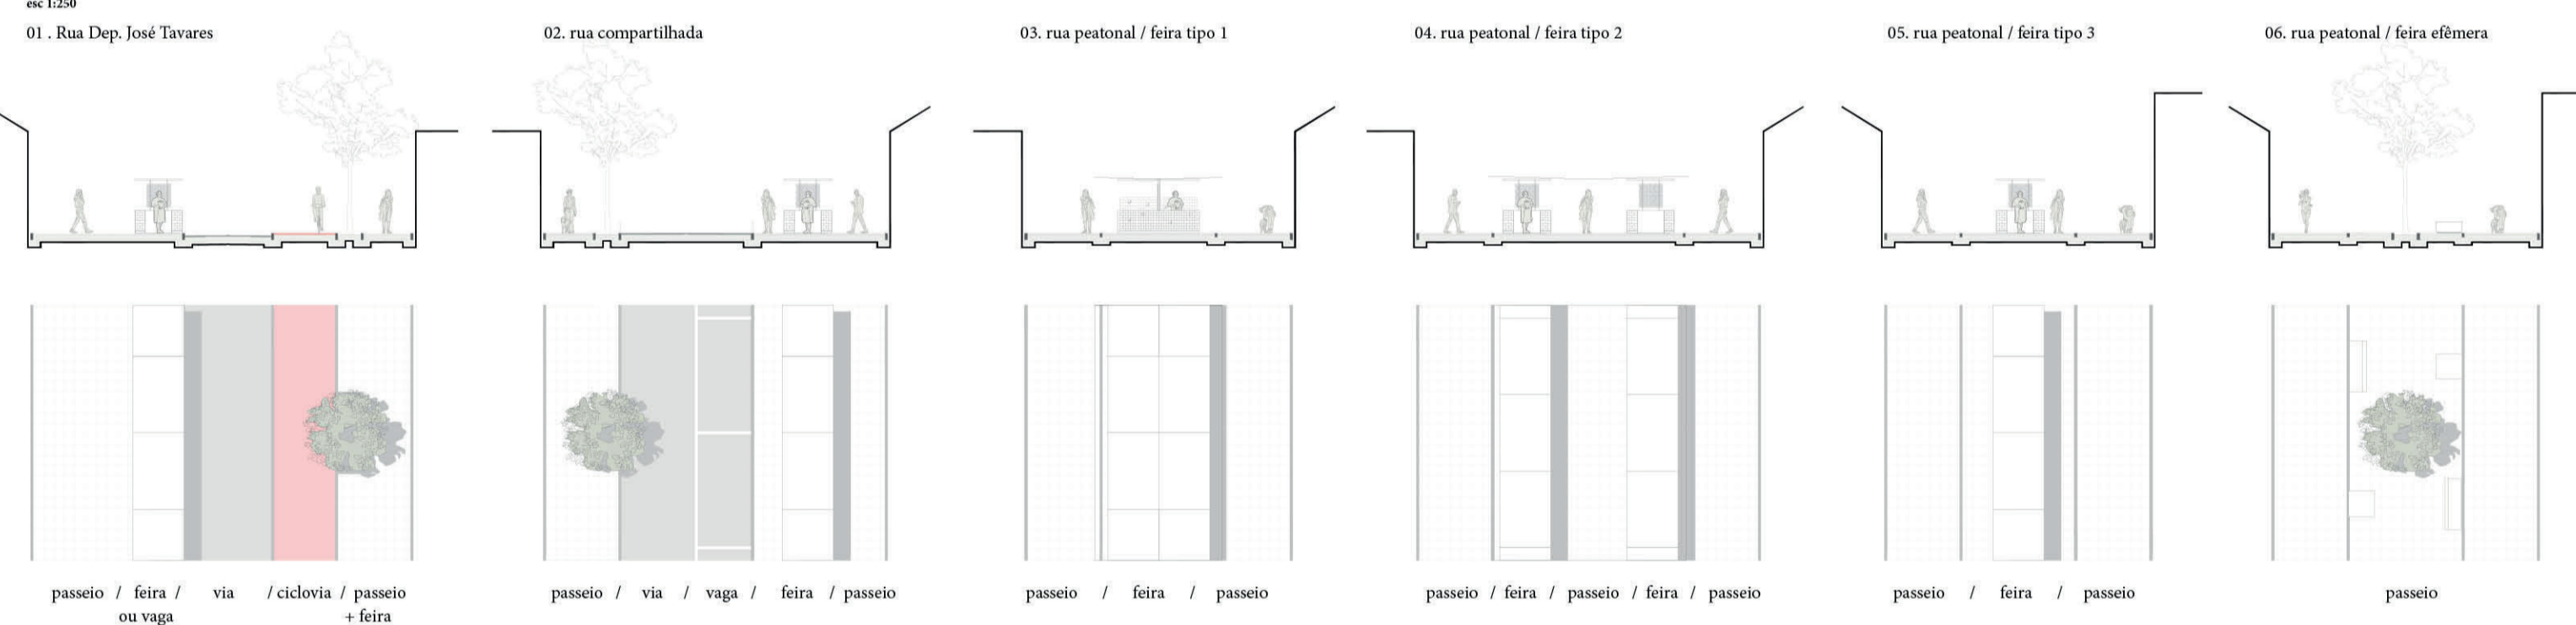

MÓDULOS DE COMÉRCIO

Os módulos foram pensados de maneira a garantir condições de uso e higienização a todos e todas, com baixo custo de construção e manutenção. Os balcões são dotados de nichos para armários nos pontos fixos de comercialização, permitindo a guarda de bens pessoais. São também abertos à modificação tanto parte da organização da Feira e do Mercado (variações de projeto do módulo para usos específicos), quanto por parte dos e das feirantes, personalizando e se apropriando do próprio módulo. As estruturas oferecidas aos comerciantes do Mercado são as mesmas ofertadas no Largo do Pau do Meio e nas vias, com modificações de dimensão e sistemas de cobertura

MOBILIÁRIOS E SUPORTES PARA FEIRANTES E VISITANTES AO LONGO DAS VIAS DA FEIRA
esc 1:250

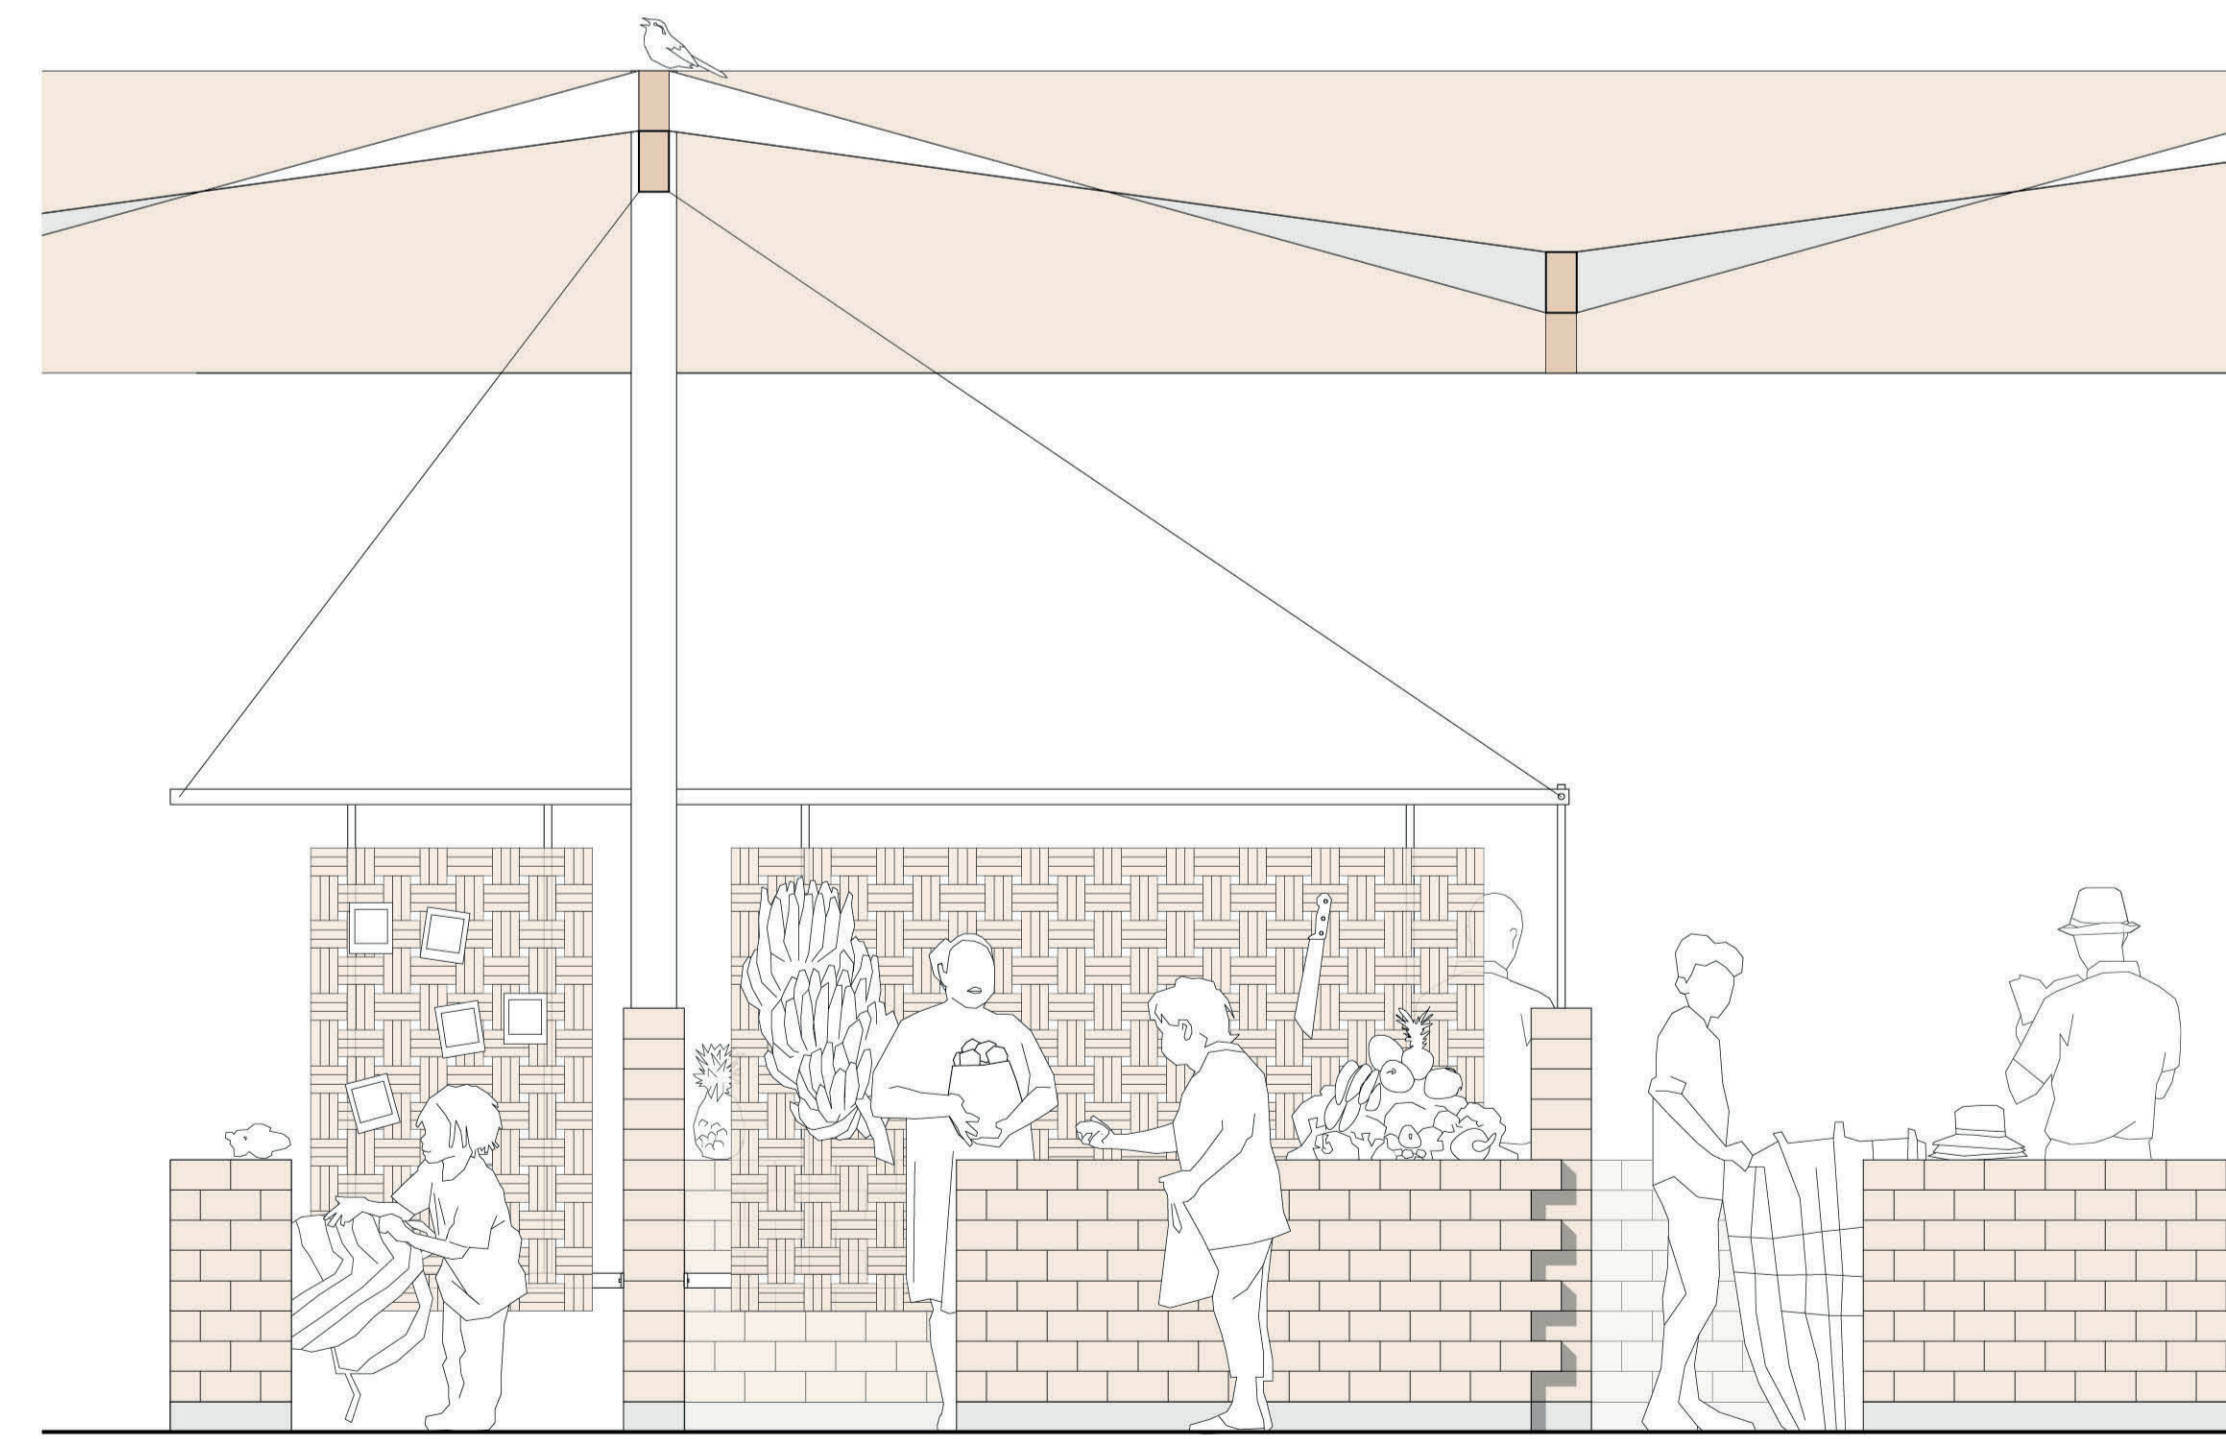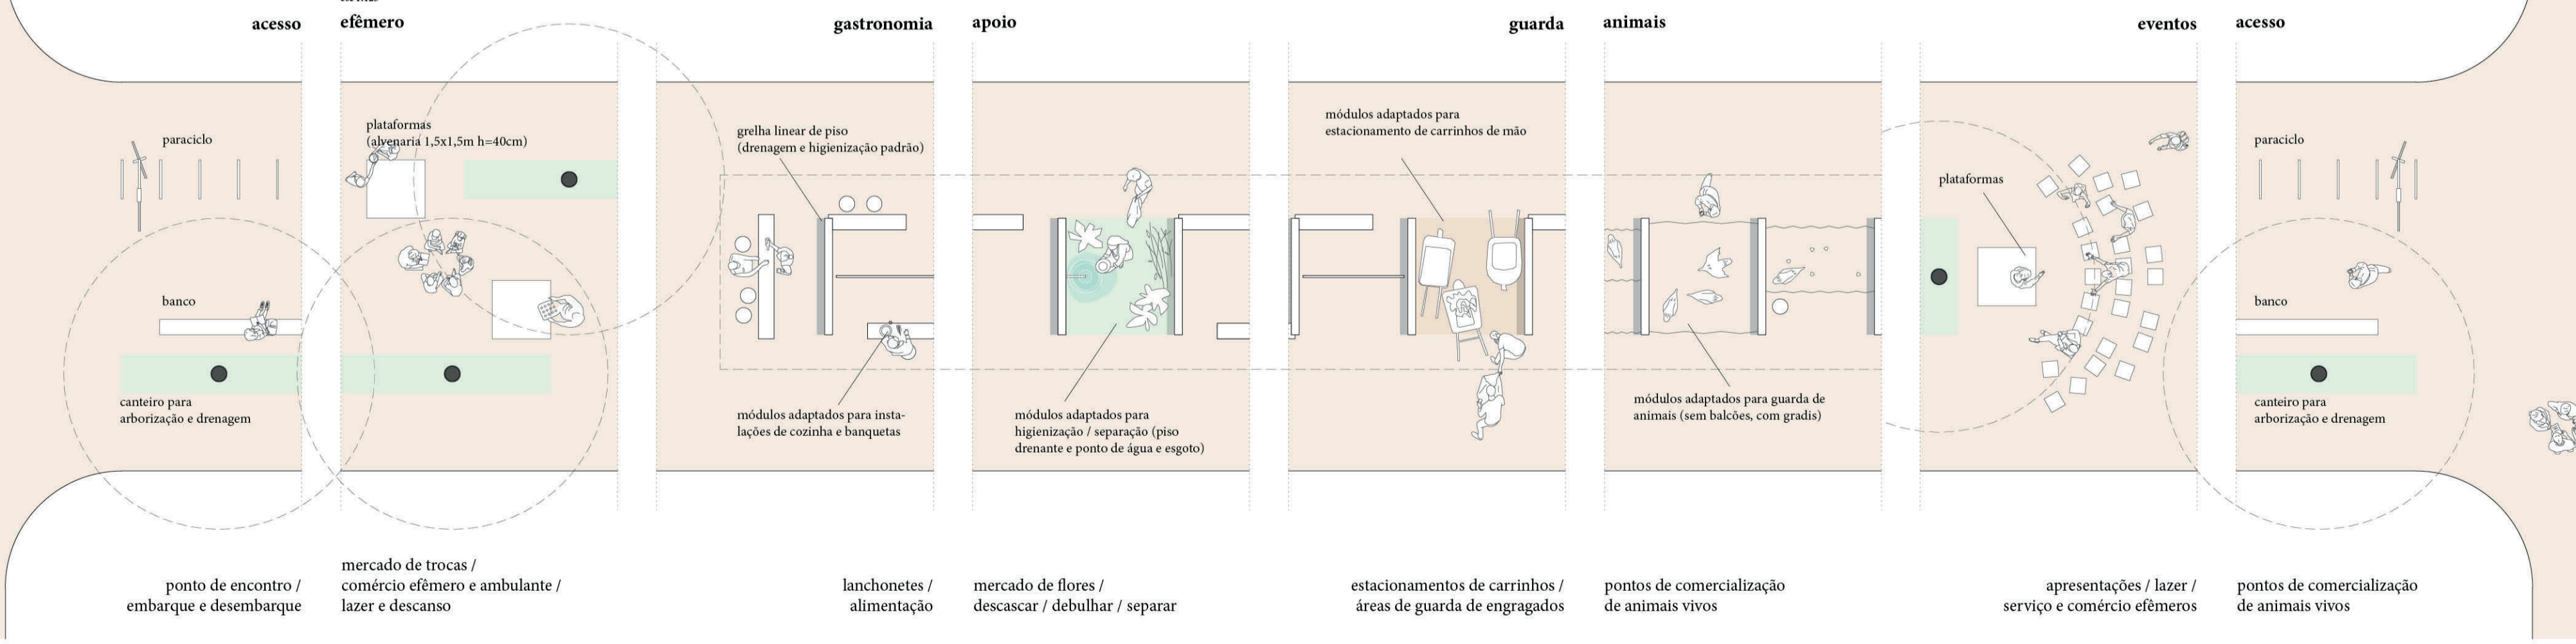

elevação parcial do módulo padrão
esc 1:25

