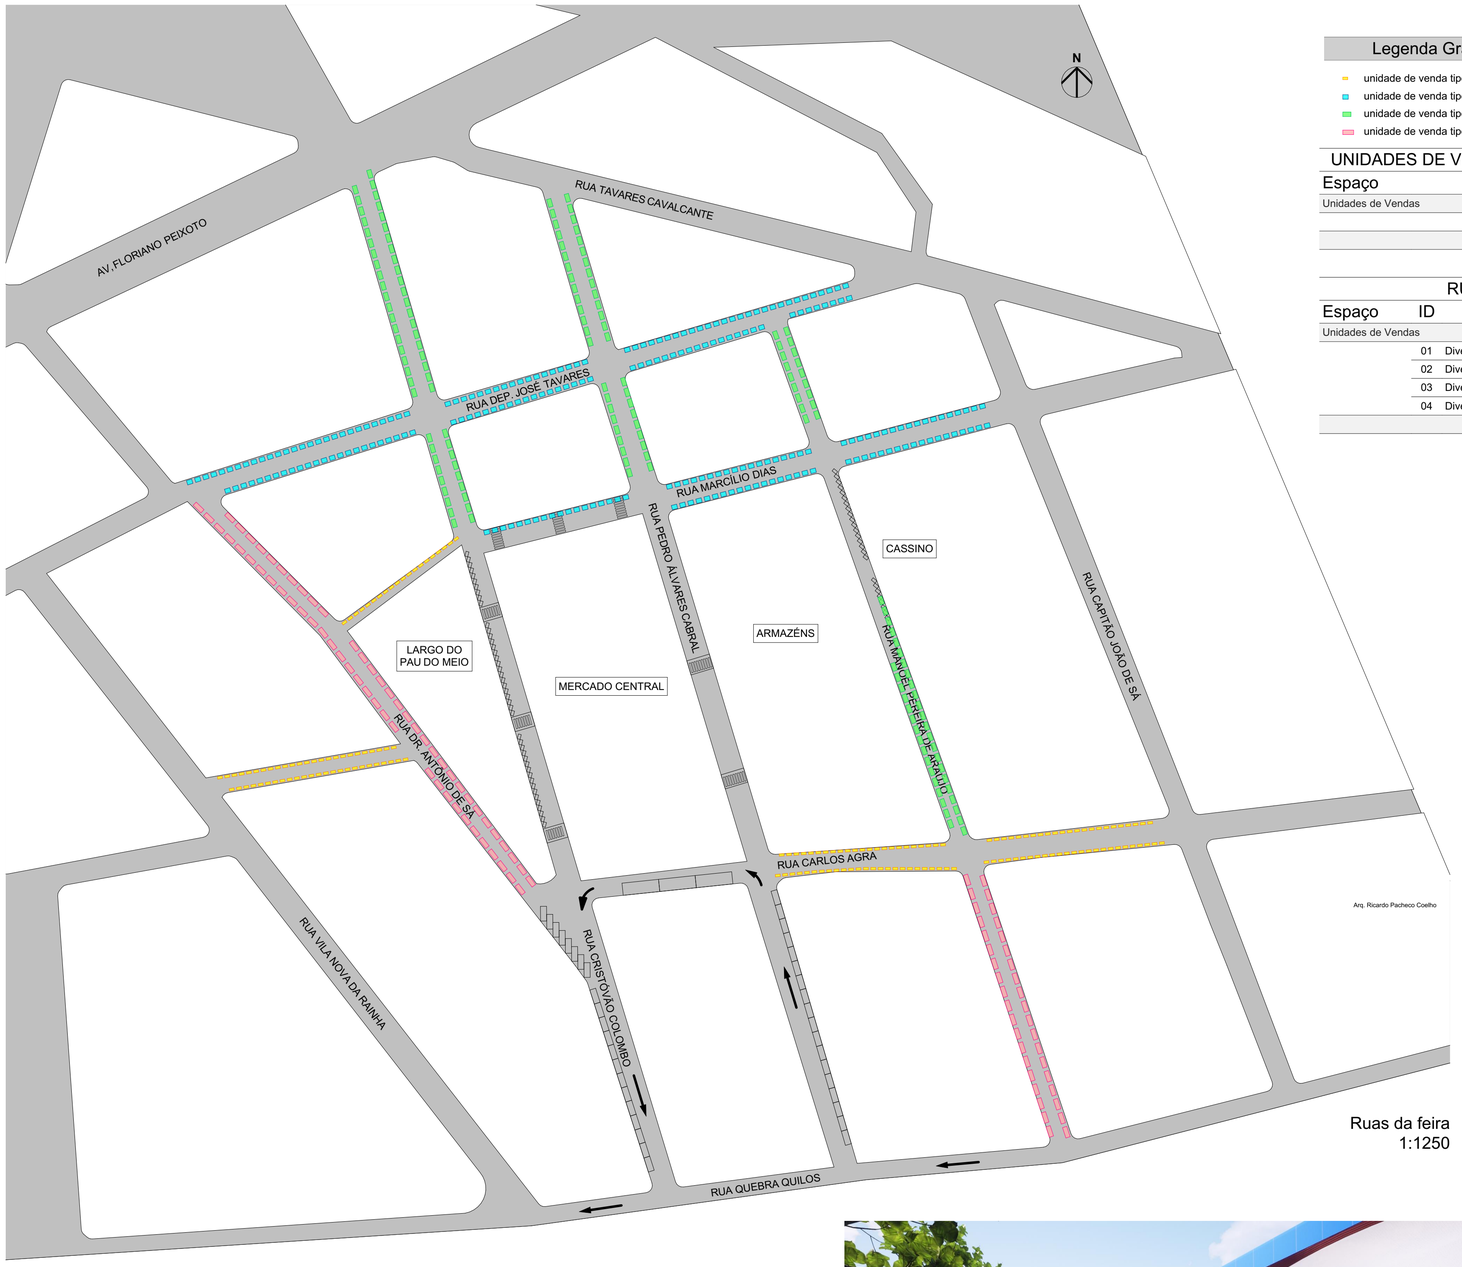

Ruas da feira
1:1250

Legenda Gráfica Básica de Elementos

- unidade de venda tipo 1 = 2,00m²
- unidade de venda tipo 2 = 4,00m²
- unidade de venda tipo 3 = 6,00m²
- unidade de venda tipo 4 = 8,00m²
- vagas de veículos
- fluxo de veículos

UNIDADES DE VENDAS DAS RUAS DA FEIRA

Espaço	Quantidade	Área(m²)
Unidades de Vendas		
	660	3.075,52
	660	**3.075,52 m²**

RUAS DA FEIRA

Espaço	ID	Local	Área(m²)
Unidades de Vendas			
	01	Diversos 1	332,00
	02	Diversos 2	942,48
	03	Diversos 3	984,96
	04	Diversos 4	816,08
			3.075,52 m²

MEMORIAL DESCRITIVO VI: RUAS DA FEIRA

Esta proposta buscou apenas e exclusivamente ordernar onde as barracas dos feirantes seriam posicionadas e onde haveria tráfego de veículos de forma intermitente e paralela ao funcionamento da feira.

As ruas imediatamente ao redor do mercado central, com exceção da rua Carlos Agra, funcionarão apenas para deslocamento pedonal e bicicletas, estas posicionadas ao lado do largo do pau do meio. As vagas para carga e descarga estão próximas ao acesso 09 do mercado, de frente para o mesmo.

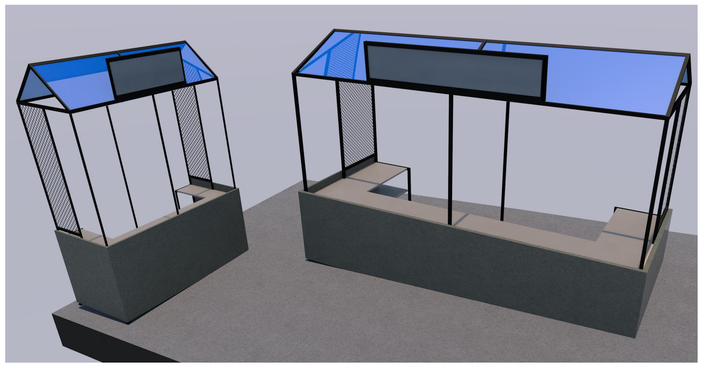

Modelo Padrão de Unidade de Vendas Externa

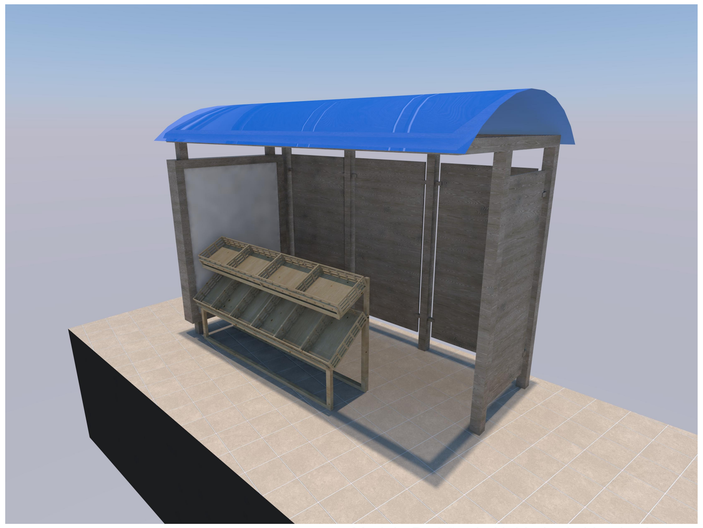

Modelo Padrão de Unidade de Vendas Interna

Imagem Externa